
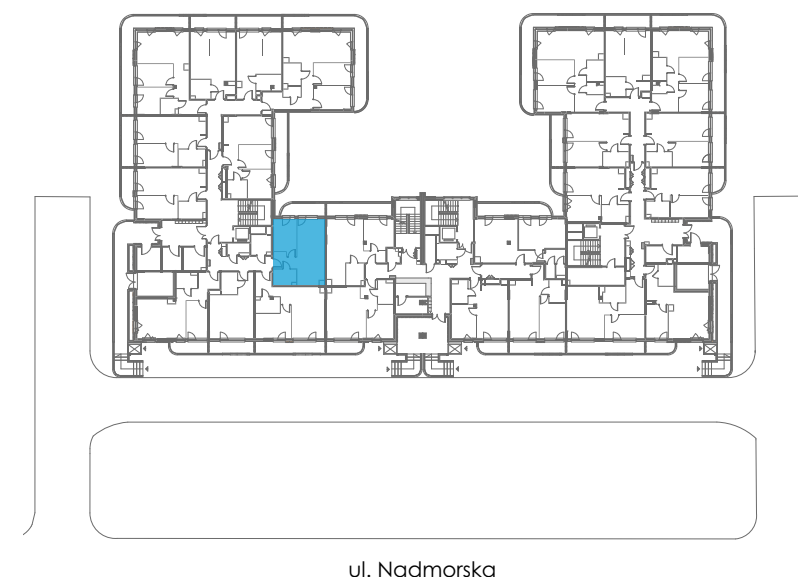


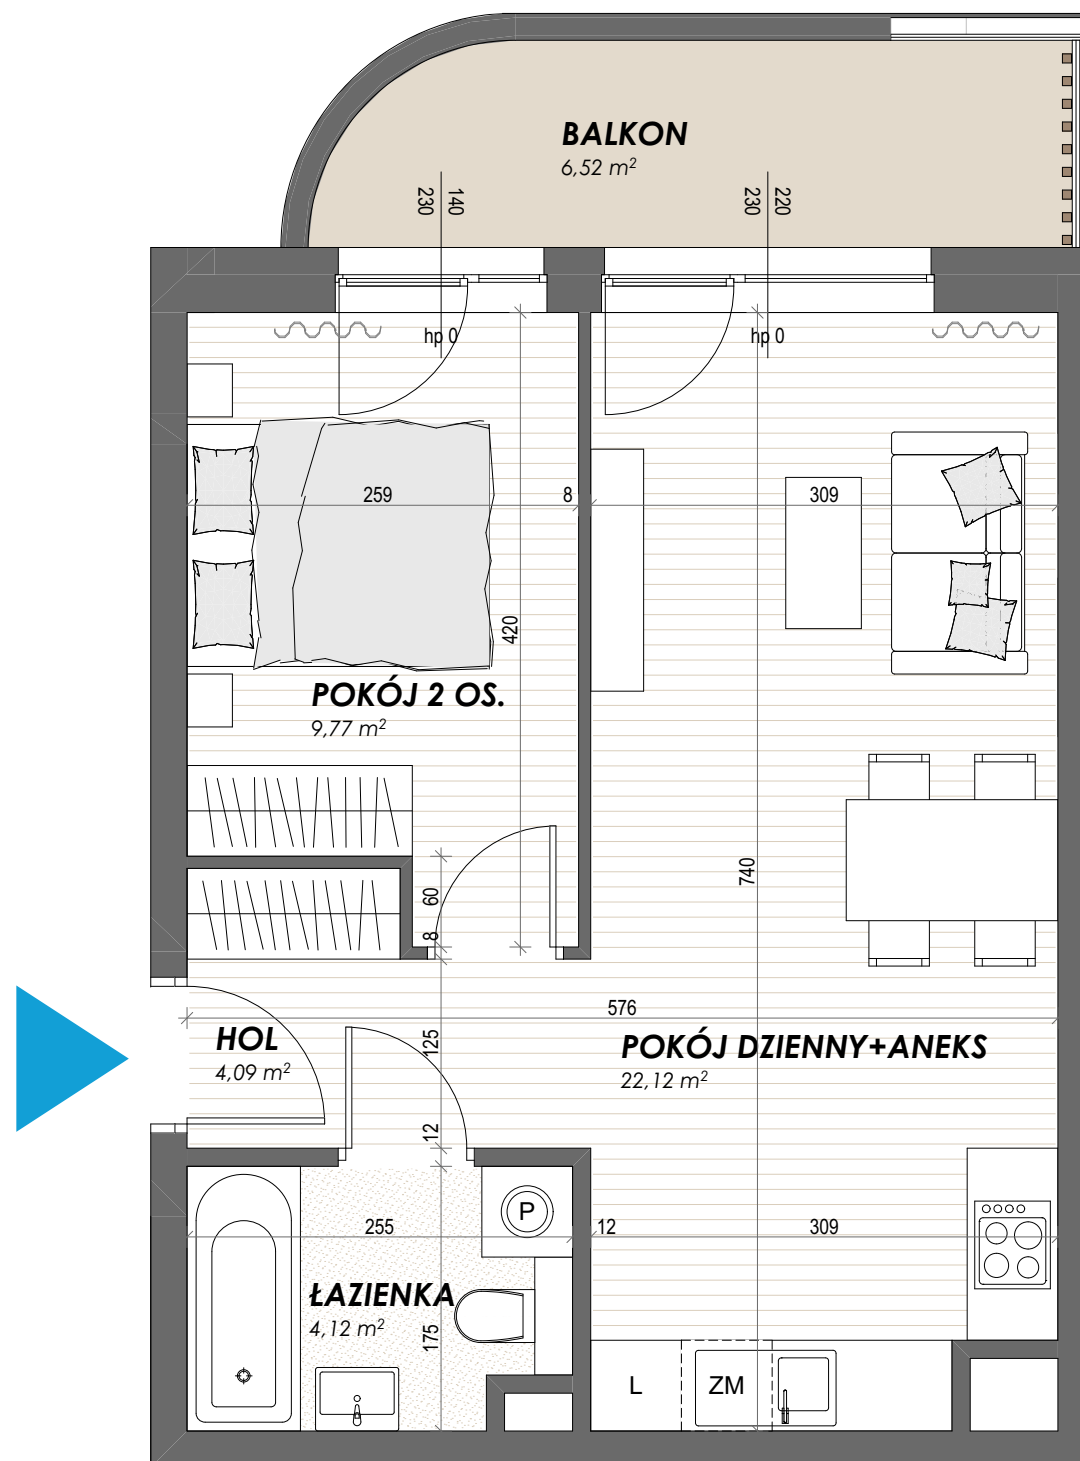

PIĘTRO

P 1 2 3

APARTAMENT 1 PARTER 2 POKOJE		
1	POKÓJ DZIENNY + ANEKS	22,12 m ²
2	POKÓJ 2 OS.	9,77 m ²
3	HOL	4,09 m ²
4	ŁAZIENKA	4,12 m ²
POWIERZCHNIA UŻYTKOWA		40,10 m ²
5	BALKON	6,52 m ²

i Wysokość apartamentu wynosi 258 cm.

POWIERZCHNIA UŻYTKOWA ZGODNIE Z PN-ISO 9836:2015.

WYMIARY I ARANŻACJA APARTAMENTU JEST PRZYKŁADOWA.
STANDARD I WYKOŃCZENIE ZGODNIE Z ZAŁĄCZNIKIEM DO UMOWY
PRZEDWSTĘPNEJ.

NINIEJSZA KARTA JEST WYŁĄCZNIE INFORMACJĄ HANDLOWĄ I NIE STANOWI
OFERTY W MYŚL ART. 66, § 1 KODEKSU CYWILNEGO.