



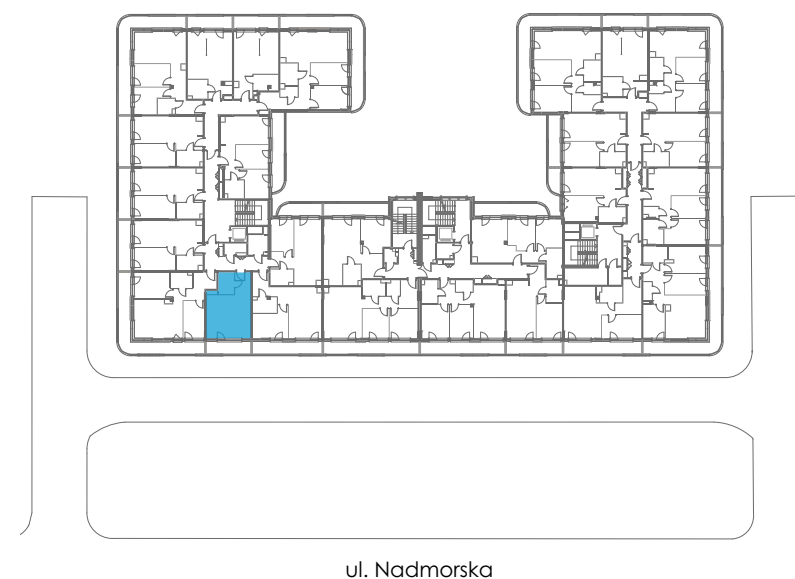

PIĘTRO

P 1 2 3

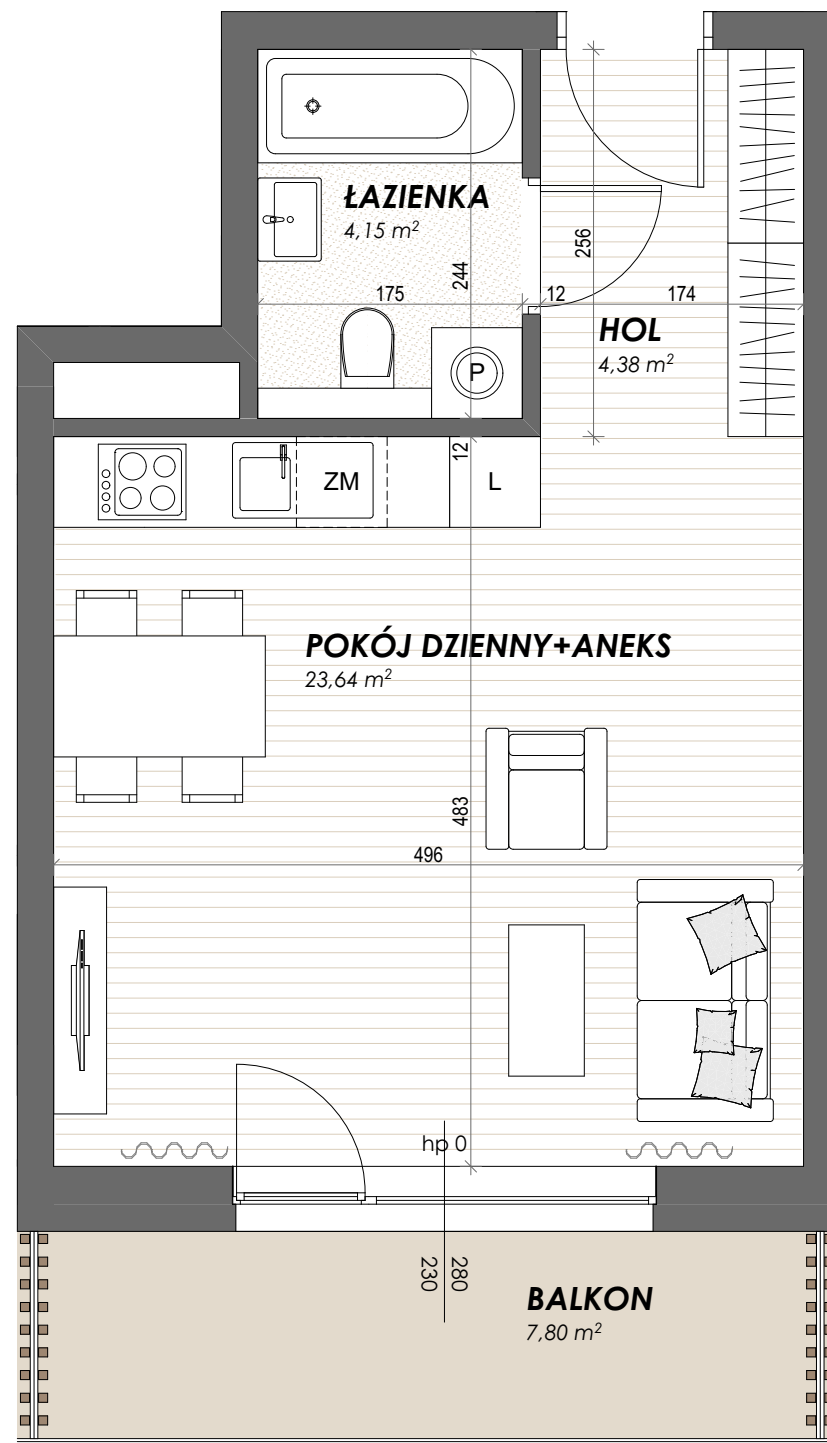

APARTAMENT NR 14 | PIĘTRO 1 | 1 POKÓJ

1	POKÓJ DZIENNY + ANEKS	23,64 m ²
2	HOL	4,38 m ²
3	ŁAZIENKA	4,15 m ²
POWIERZCHNIA UŻYTKOWA		32,17 m²
4	BALKON	7,80 m ²

i Wysokość mieszkania wynosi 258 cm.

POWIERZCHNIA UŻYTKOWA ZGODNIE Z PN-ISO 9836:2015.

WYMIARY I ARANŻACJA APARTAMENTU JEST PRZYKŁADOWA.
STANDARD I WYKOŃCZENIE ZGODNIE Z ZAŁĄCZNIKIEM DO UMOWY
PRZEDWSTĘPNEJ.

NINIEJSZA KARTA JEST WYŁĄCZNIE INFORMACJĄ HANDLOWĄ I NIE STANOWI
OFERTY W MYŚL ART. 66, § 1 KODEKSU CYWILNEGO.