



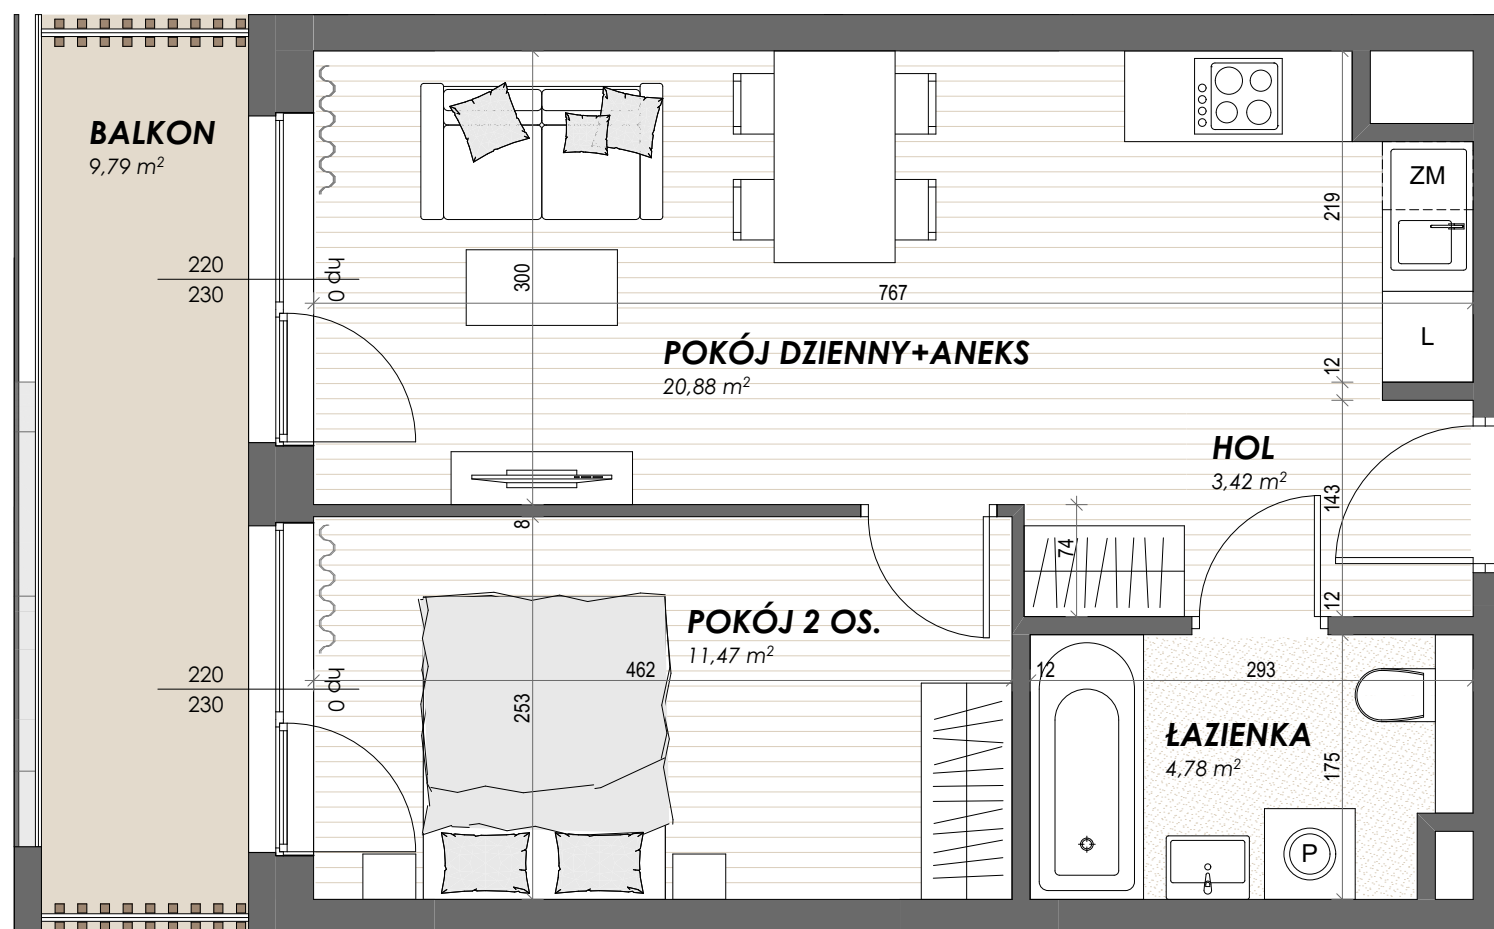

## PIĘTRO

P 1 2 3

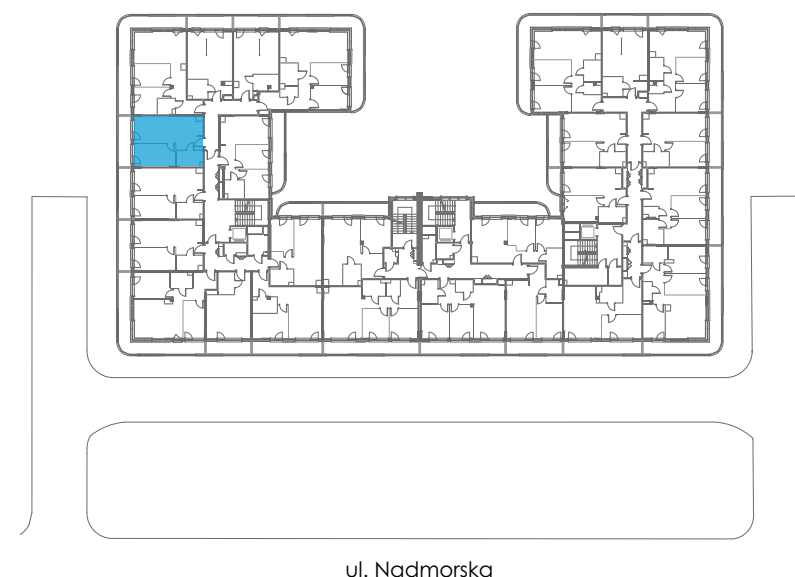

### APARTAMENT NR 18 | PIĘTRO 1 | 2 POKOJE

|                              |                       |                            |
|------------------------------|-----------------------|----------------------------|
| 1                            | POKÓJ DZIENNY + ANEKS | 20,88 m <sup>2</sup>       |
| 2                            | POKÓJ 2 OS.           | 11,47 m <sup>2</sup>       |
| 3                            | HOL                   | 3,42 m <sup>2</sup>        |
| 4                            | ŁAZIENKA              | 4,78 m <sup>2</sup>        |
| <b>POWIERZCHNIA UŻYTKOWA</b> |                       | <b>40,55 m<sup>2</sup></b> |
| 5                            | BALKON                | 9,79 m <sup>2</sup>        |

i Wysokość mieszkania wynosi 258 cm.

POWIERZCHNIA UŻYTKOWA ZGODNIE Z PN-ISO 9836:2015.

WYMIARY I ARANŻACJA APARTAMENTU JEST PRZYKŁADOWA.  
STANDARD I WYKOŃCZENIE ZGODNIE Z ZAŁĄCZNIKIEM DO UMOWY  
PRZEDWSTĘPNEJ.

NINIEJSZA KARTA JEST WYŁĄCZNIE INFORMACJĄ HANDLOWĄ I NIE STANOWI  
OFERTY W MYŚL ART. 66, § 1 KODEKSU CYWILNEGO.