



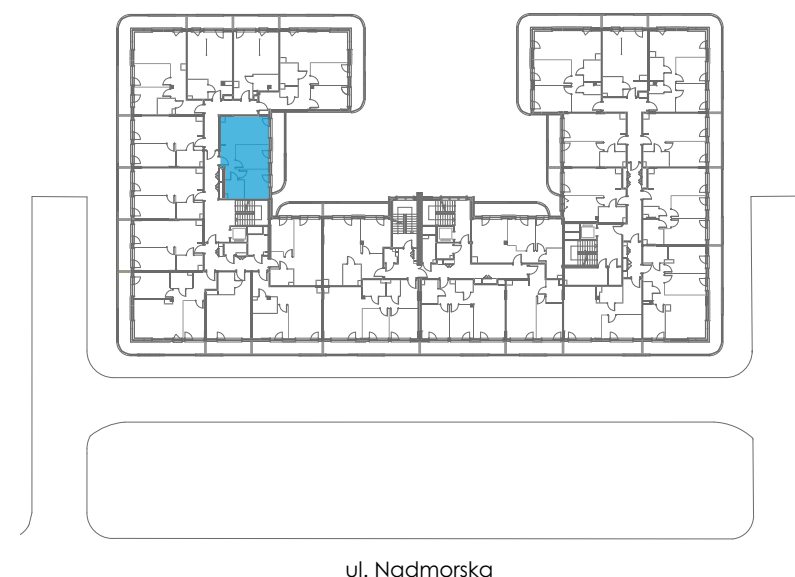

PIĘTRO

P 1 2 3

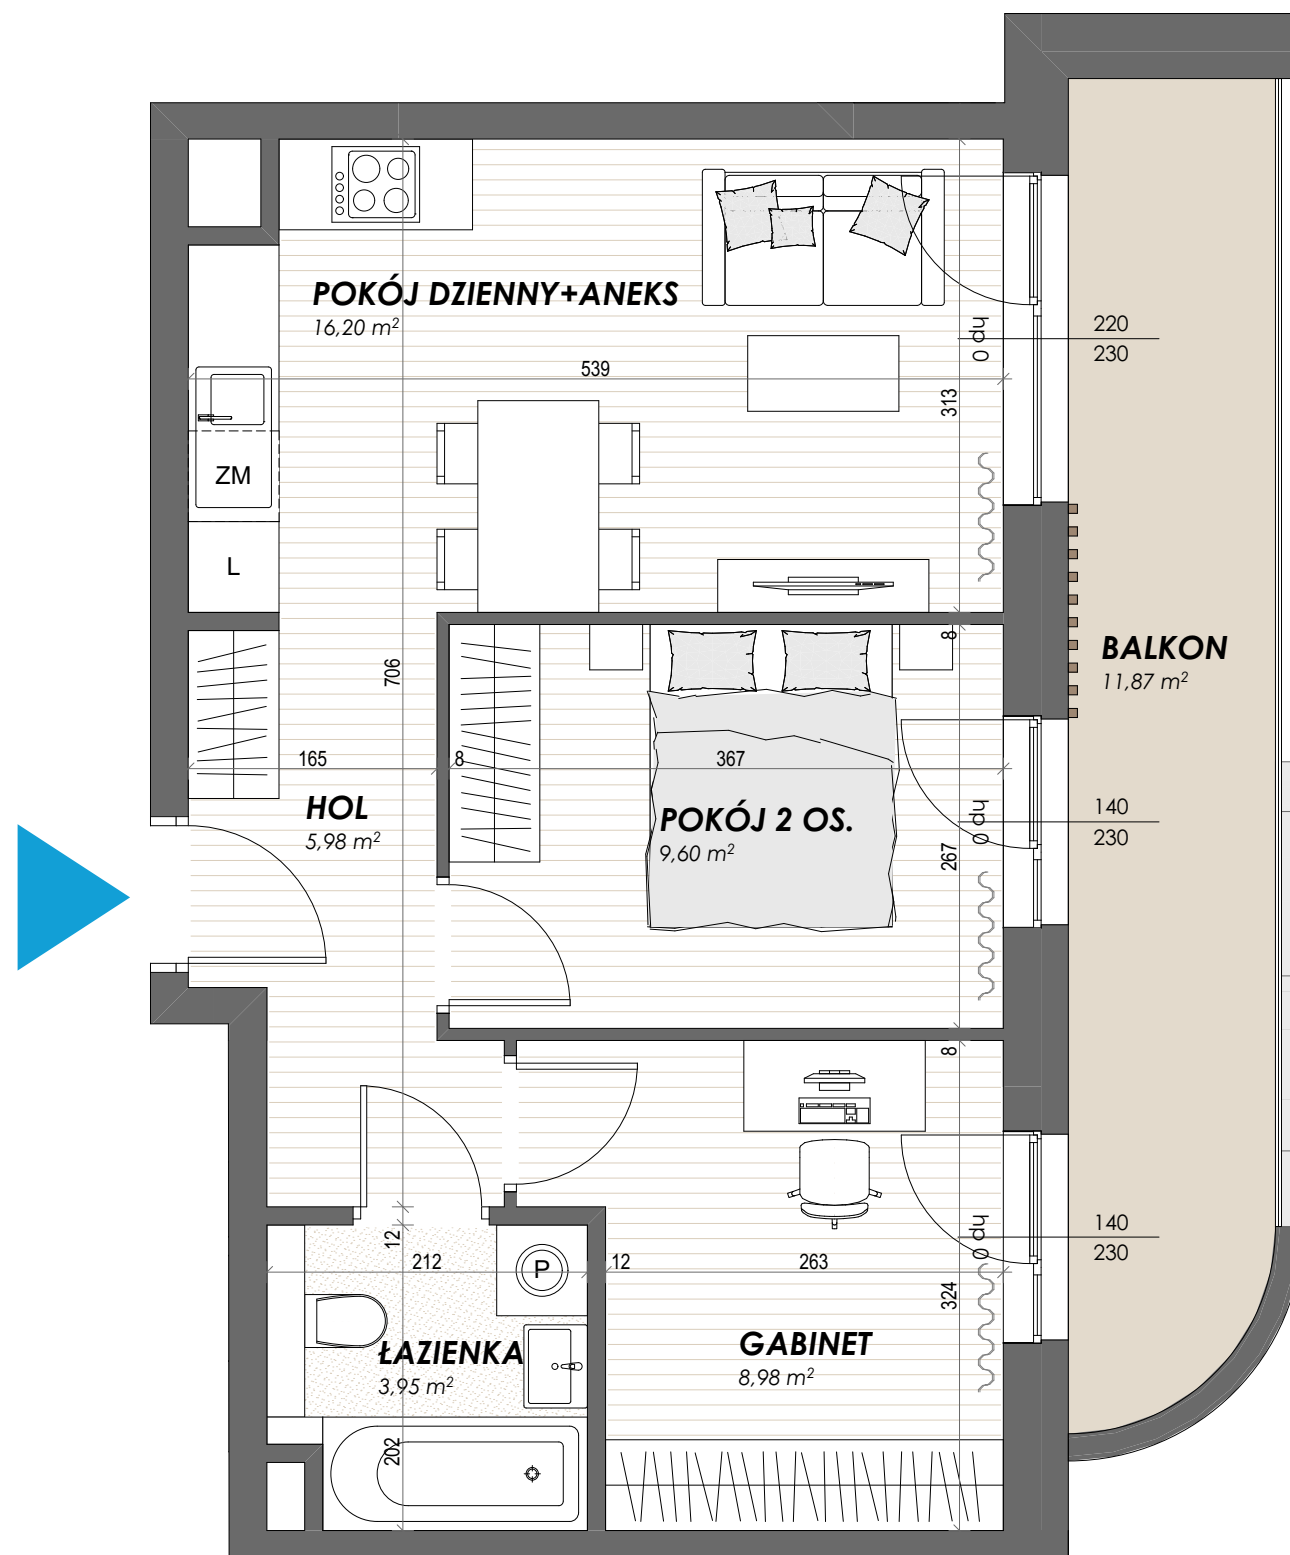

APARTAMENT NR 23 | PIĘTRO 1 | 3 POKOJE

1	POKÓJ DZIENNY + ANEKS	16,20 m ²
2	POKÓJ 2 OS.	9,60 m ²
3	GABINET	8,98 m ²
4	HOL	5,98 m ²
5	ŁAZIENKA	3,95 m ²
POWIERZCHNIA UŻYTKOWA		44,71 m²
6	BALKON	11,87 m ²

i Wysokość mieszkania wynosi 258 cm.

POWIERZCHNIA UŻYTKOWA ZGODNIE Z PN-ISO 9836:2015.

WYMIARY I ARANŻACJA APARTAMENTU JEST PRZYKŁADOWA.
STANDARD I WYKOŃCZENIE ZGODNIE Z ZAŁĄCZNIKIEM DO UMOWY
PRZEDWSTĘPNEJ.

NINIEJSZA KARTA JEST WYŁĄCZNIE INFORMACJĄ HANDLOWĄ I NIE STANOWI
OFERTY W MYŚL ART. 66, § 1 KODEKSU CYWILNEGO.