



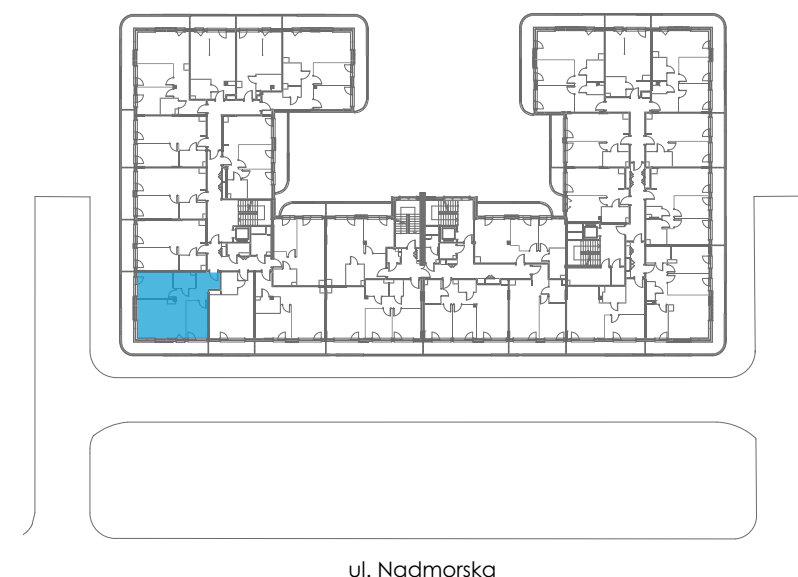

PIĘTRO

P 1 2 3

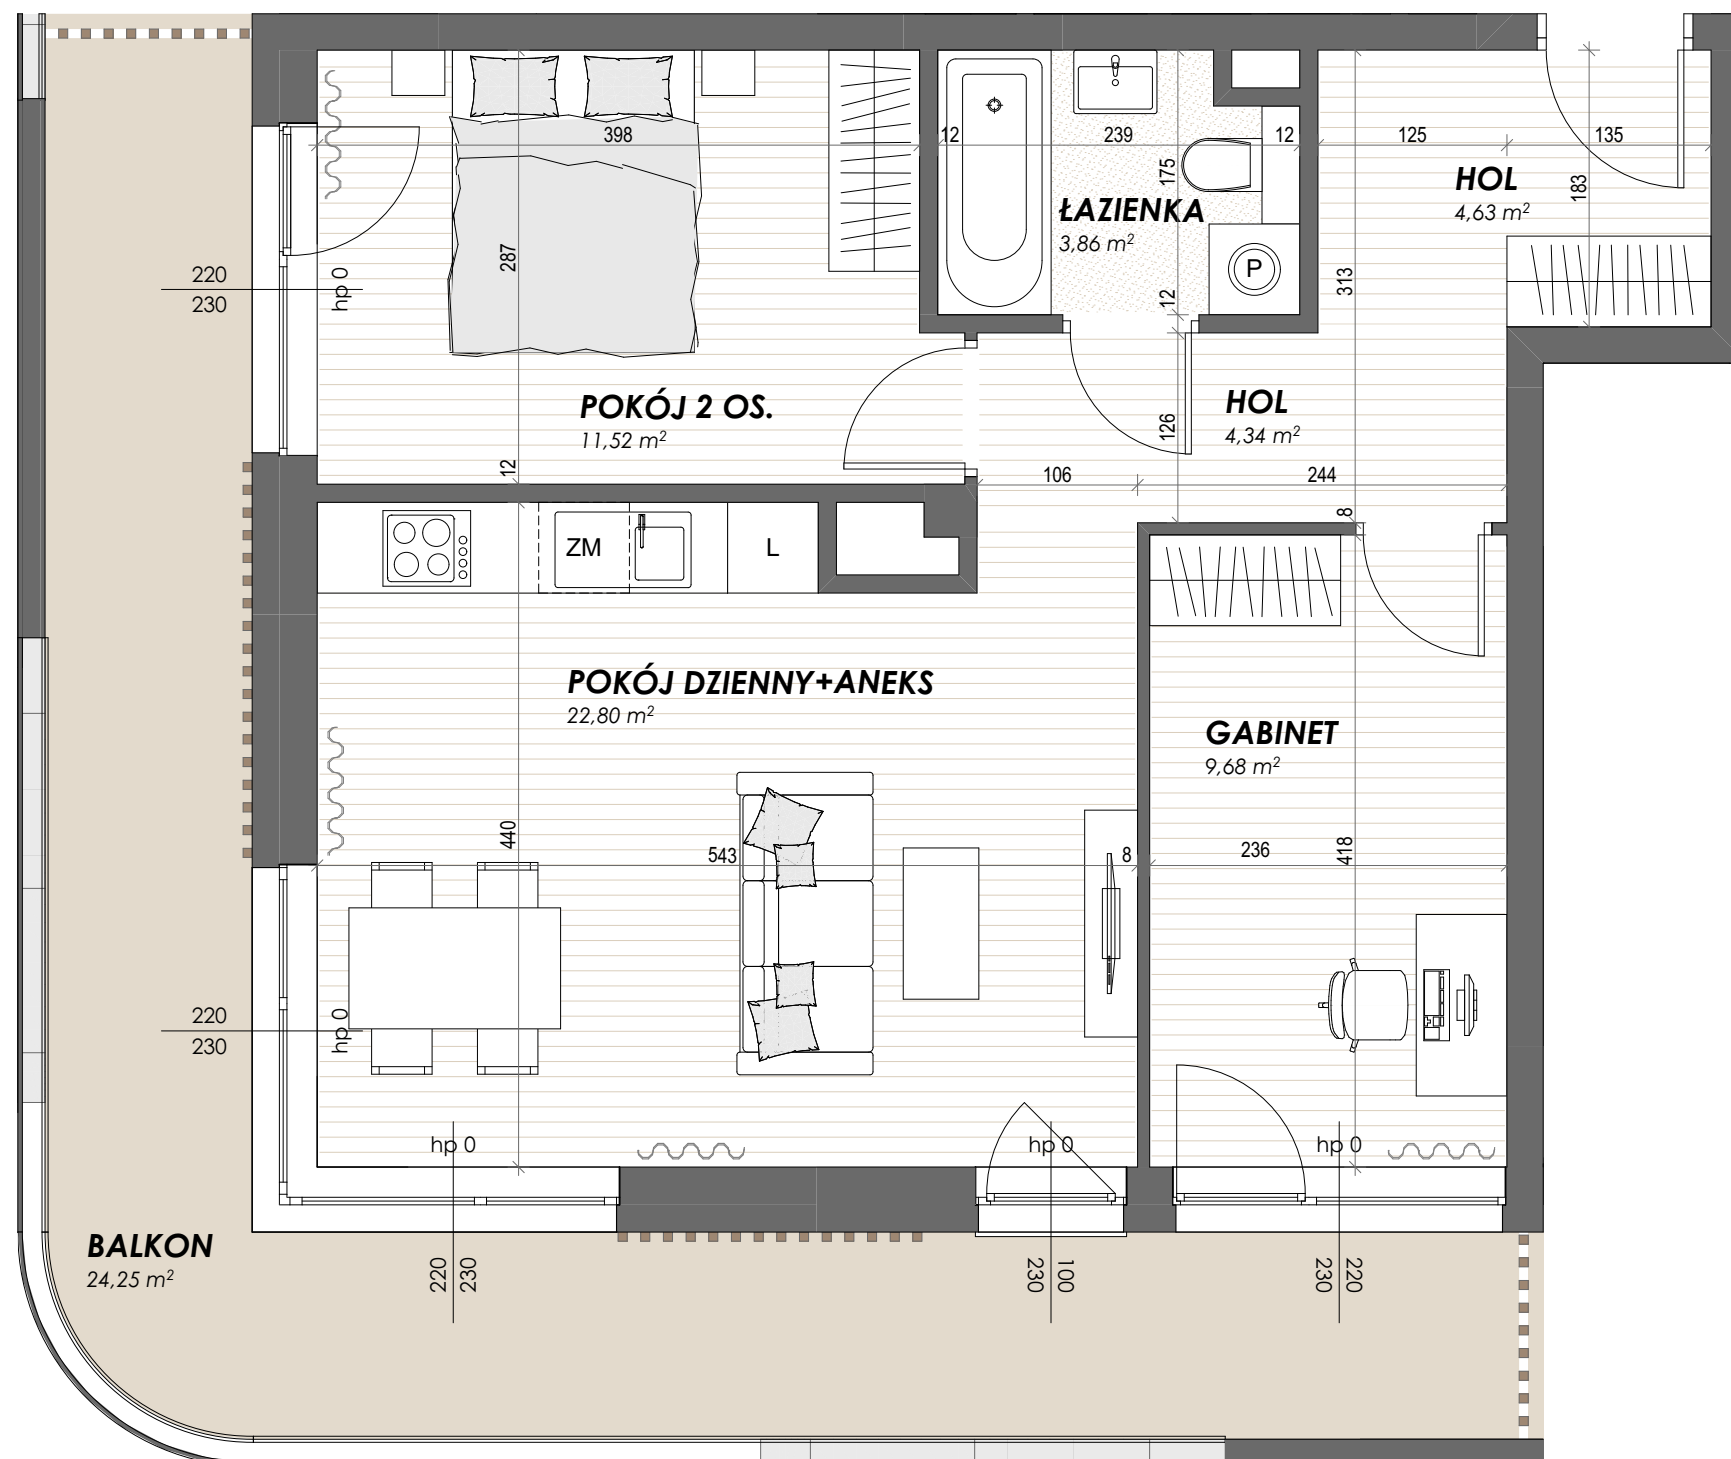

APARTAMENT NR 27 | PIĘTRO 2 | 3 POKOJE

|                              |                       |                            |
|------------------------------|-----------------------|----------------------------|
| 1                            | POKÓJ DZIENNY + ANEKS | 22,80 m <sup>2</sup>       |
| 2                            | POKÓJ 2 OS.           | 11,52 m <sup>2</sup>       |
| 3                            | HOL                   | 4,34 m <sup>2</sup>        |
| 4                            | HOL                   | 4,63 m <sup>2</sup>        |
| 5                            | GABINET               | 9,68 m <sup>2</sup>        |
| 6                            | ŁAZIENKA              | 3,86 m <sup>2</sup>        |
| <b>POWIERZCHNIA UŻYTKOWA</b> |                       | <b>56,83 m<sup>2</sup></b> |
| 7                            | BALKON                | 24,25 m <sup>2</sup>       |

i Wysokość mieszkania wynosi 258 cm.

POWIERZCHNIA UŻYTKOWA ZGODNIE Z PN-ISO 9836:2015.

WYMIARY I ARANŻACJA APARTAMENTU JEST PRZYKŁADOWA.  
STANDARD I WYKOŃCZENIE ZGODNIE Z ZAŁĄCZNIKIEM DO UMOWY  
PRZEDWSTĘPNEJ.

NINIEJSZA KARTA JEST WYŁĄCZNIE INFORMACJĄ HANDLOWĄ I NIE STANOWI  
OFERTY W MYŚL ART. 66, § 1 KODEKSU CYWILNEGO.