



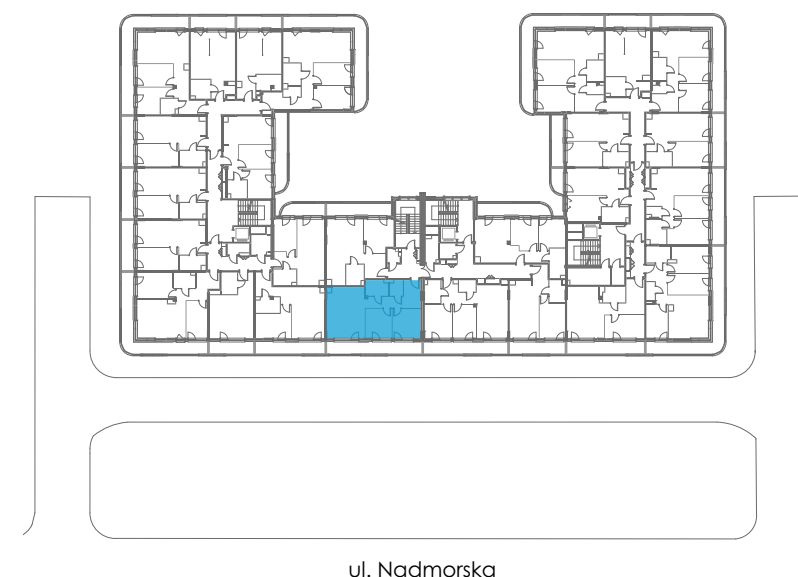

PIĘTRO

P 1 2 3

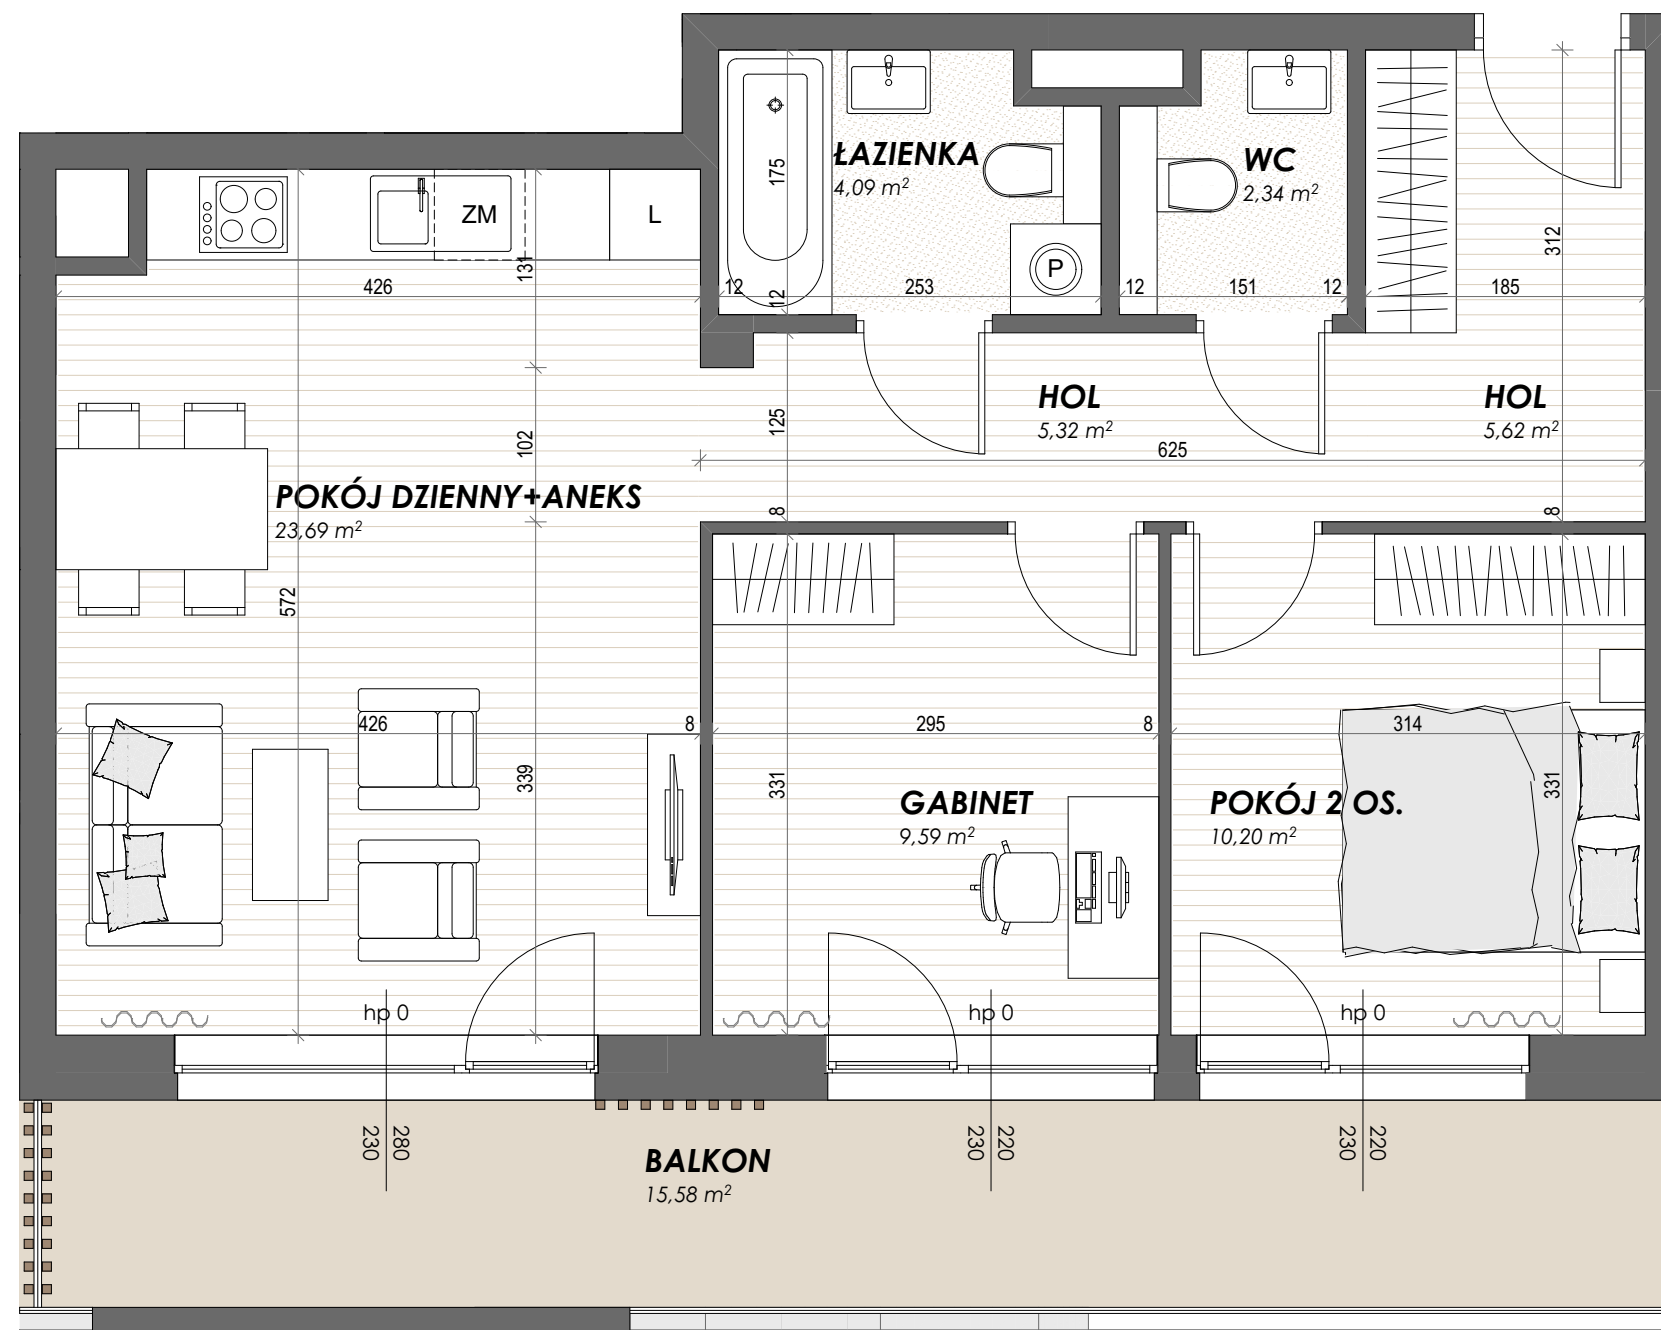

APARTAMENT NR 46 PIĘTRO 1 3 POKOJE		
1	POKÓJ DZIENNY + ANEKS	23,69 m ²
2	POKÓJ 2 OS.	10,20 m ²
3	GABINET	9,59 m ²
4	ŁAZIENKA	4,09 m ²
5	WC	2,34 m ²
6	HOL	5,32 m ²
7	HOL	5,62 m ²
POWIERZCHNIA UŻYTKOWA		60,85 m ²
8	BALKON	15,58 m ²

(i) Wysokość mieszkania wynosi 258 cm.

POWIERZCHNIA UŻYTKOWA ZGODNIE Z PN-ISO 9836:2015.

WYMIARY I ARANŻACJA APARTAMENTU JEST PRZYKŁADOWA.
STANDARD I WYKOŃCZENIE ZGODNIE Z ZAŁĄCZNIKIEM DO UMOWY
PRZEDWSTĘPNEJ.

NINIEJSZA KARTA JEST WYŁĄCZNIE INFORMACJĄ HANDLOWĄ I NIE STANOWI
OFERTY W MYŚL ART. 66, § 1 KODEKSU CYWILNEGO.