



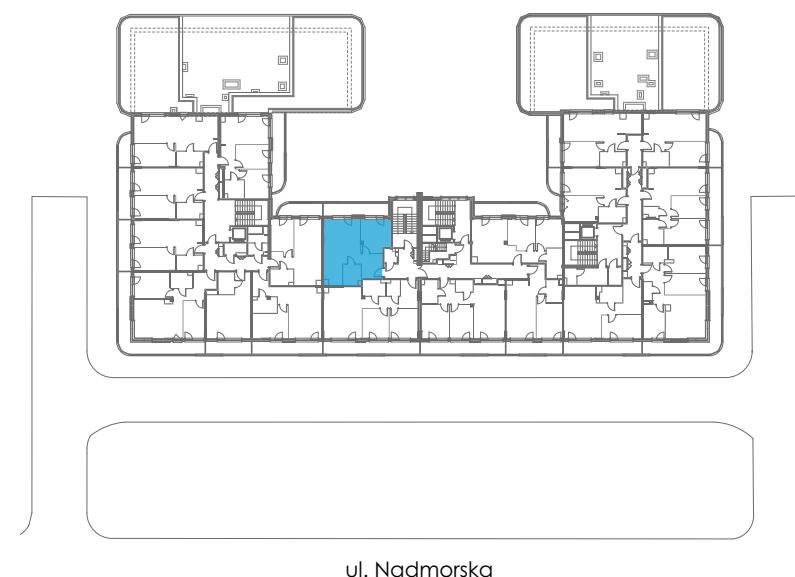

ul. Nadmorska

PIĘTRO

P 1 2 3

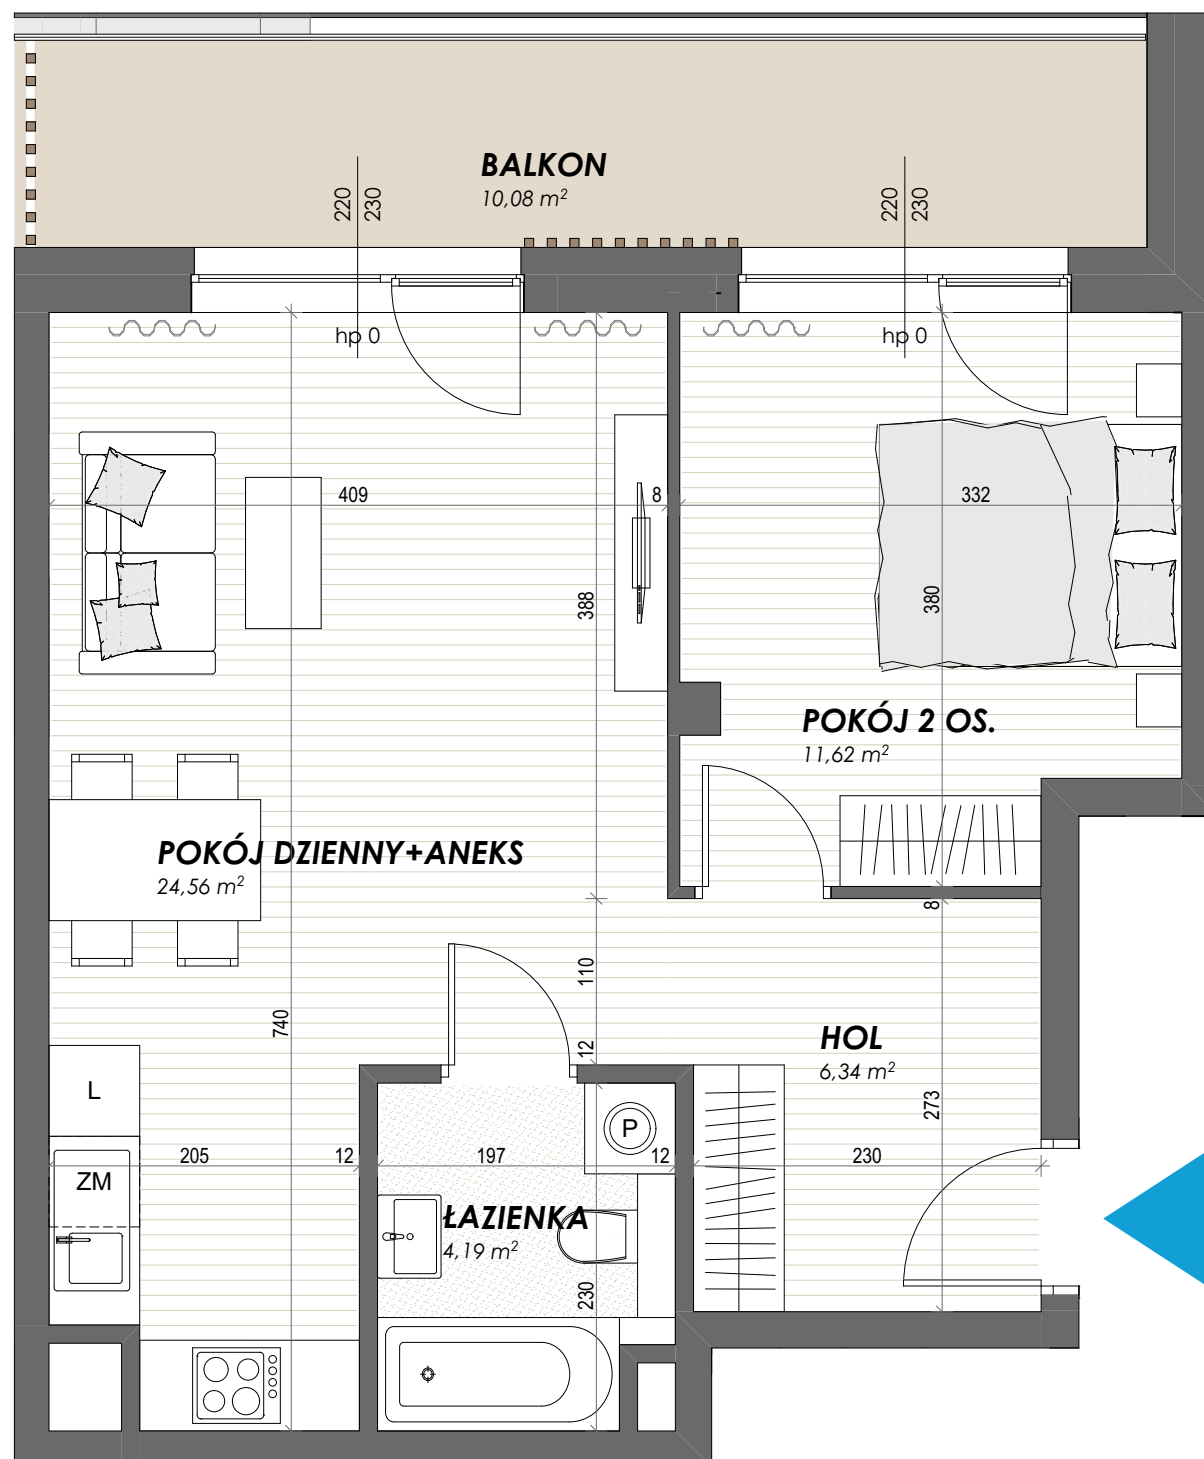

APARTAMENT NR 51 | PIĘTRO 3 | 2 POKOJE

1	POKÓJ DZIENNY + ANEKS	24,56 m ²
2	POKÓJ 2 OS.	11,62 m ²
3	HOL	6,34 m ²
4	ŁAZIENKA	4,19 m ²
POWIERZCHNIA UŻYTKOWA		46,71 m²
5	BALKON	10,08 m ²

i Wysokość mieszkania wynosi 258 cm.

POWIERZCHNIA UŻYTKOWA ZGODNIE Z PN-ISO 9836:2015.

WYMIARY I ARANŻACJA APARTAMENTU JEST PRZYKŁADOWA.
STANDARD I WYKOŃCZENIE ZGODNIE Z ZAŁĄCZNIKIEM DO UMOWY
PRZEDWSTĘPNEJ.

NINIEJSZA KARTA JEST WYŁĄCZNIE INFORMACJĄ HANDLOWĄ I NIE STANOWI
OFERTY W MYŚL ART. 66, § 1 KODEKSU CYWILNEGO.