



APARTAMENT 92

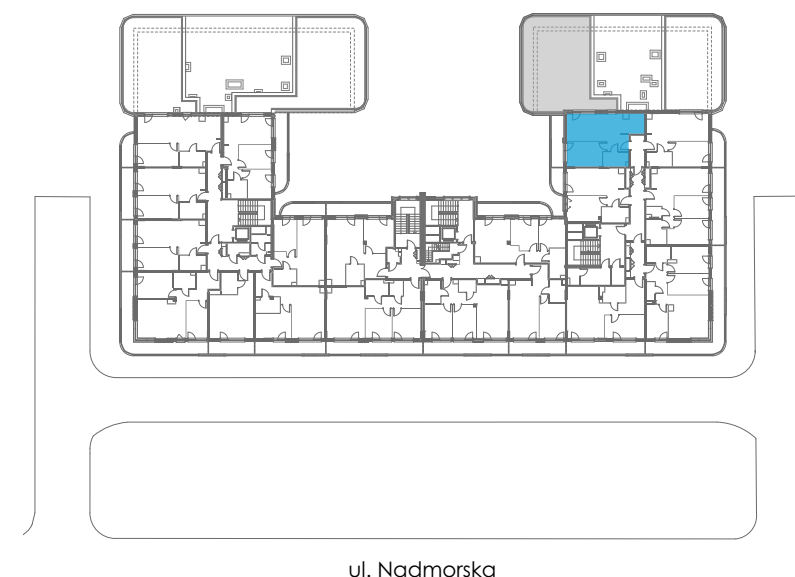

PIĘTRO

P 1 2 3

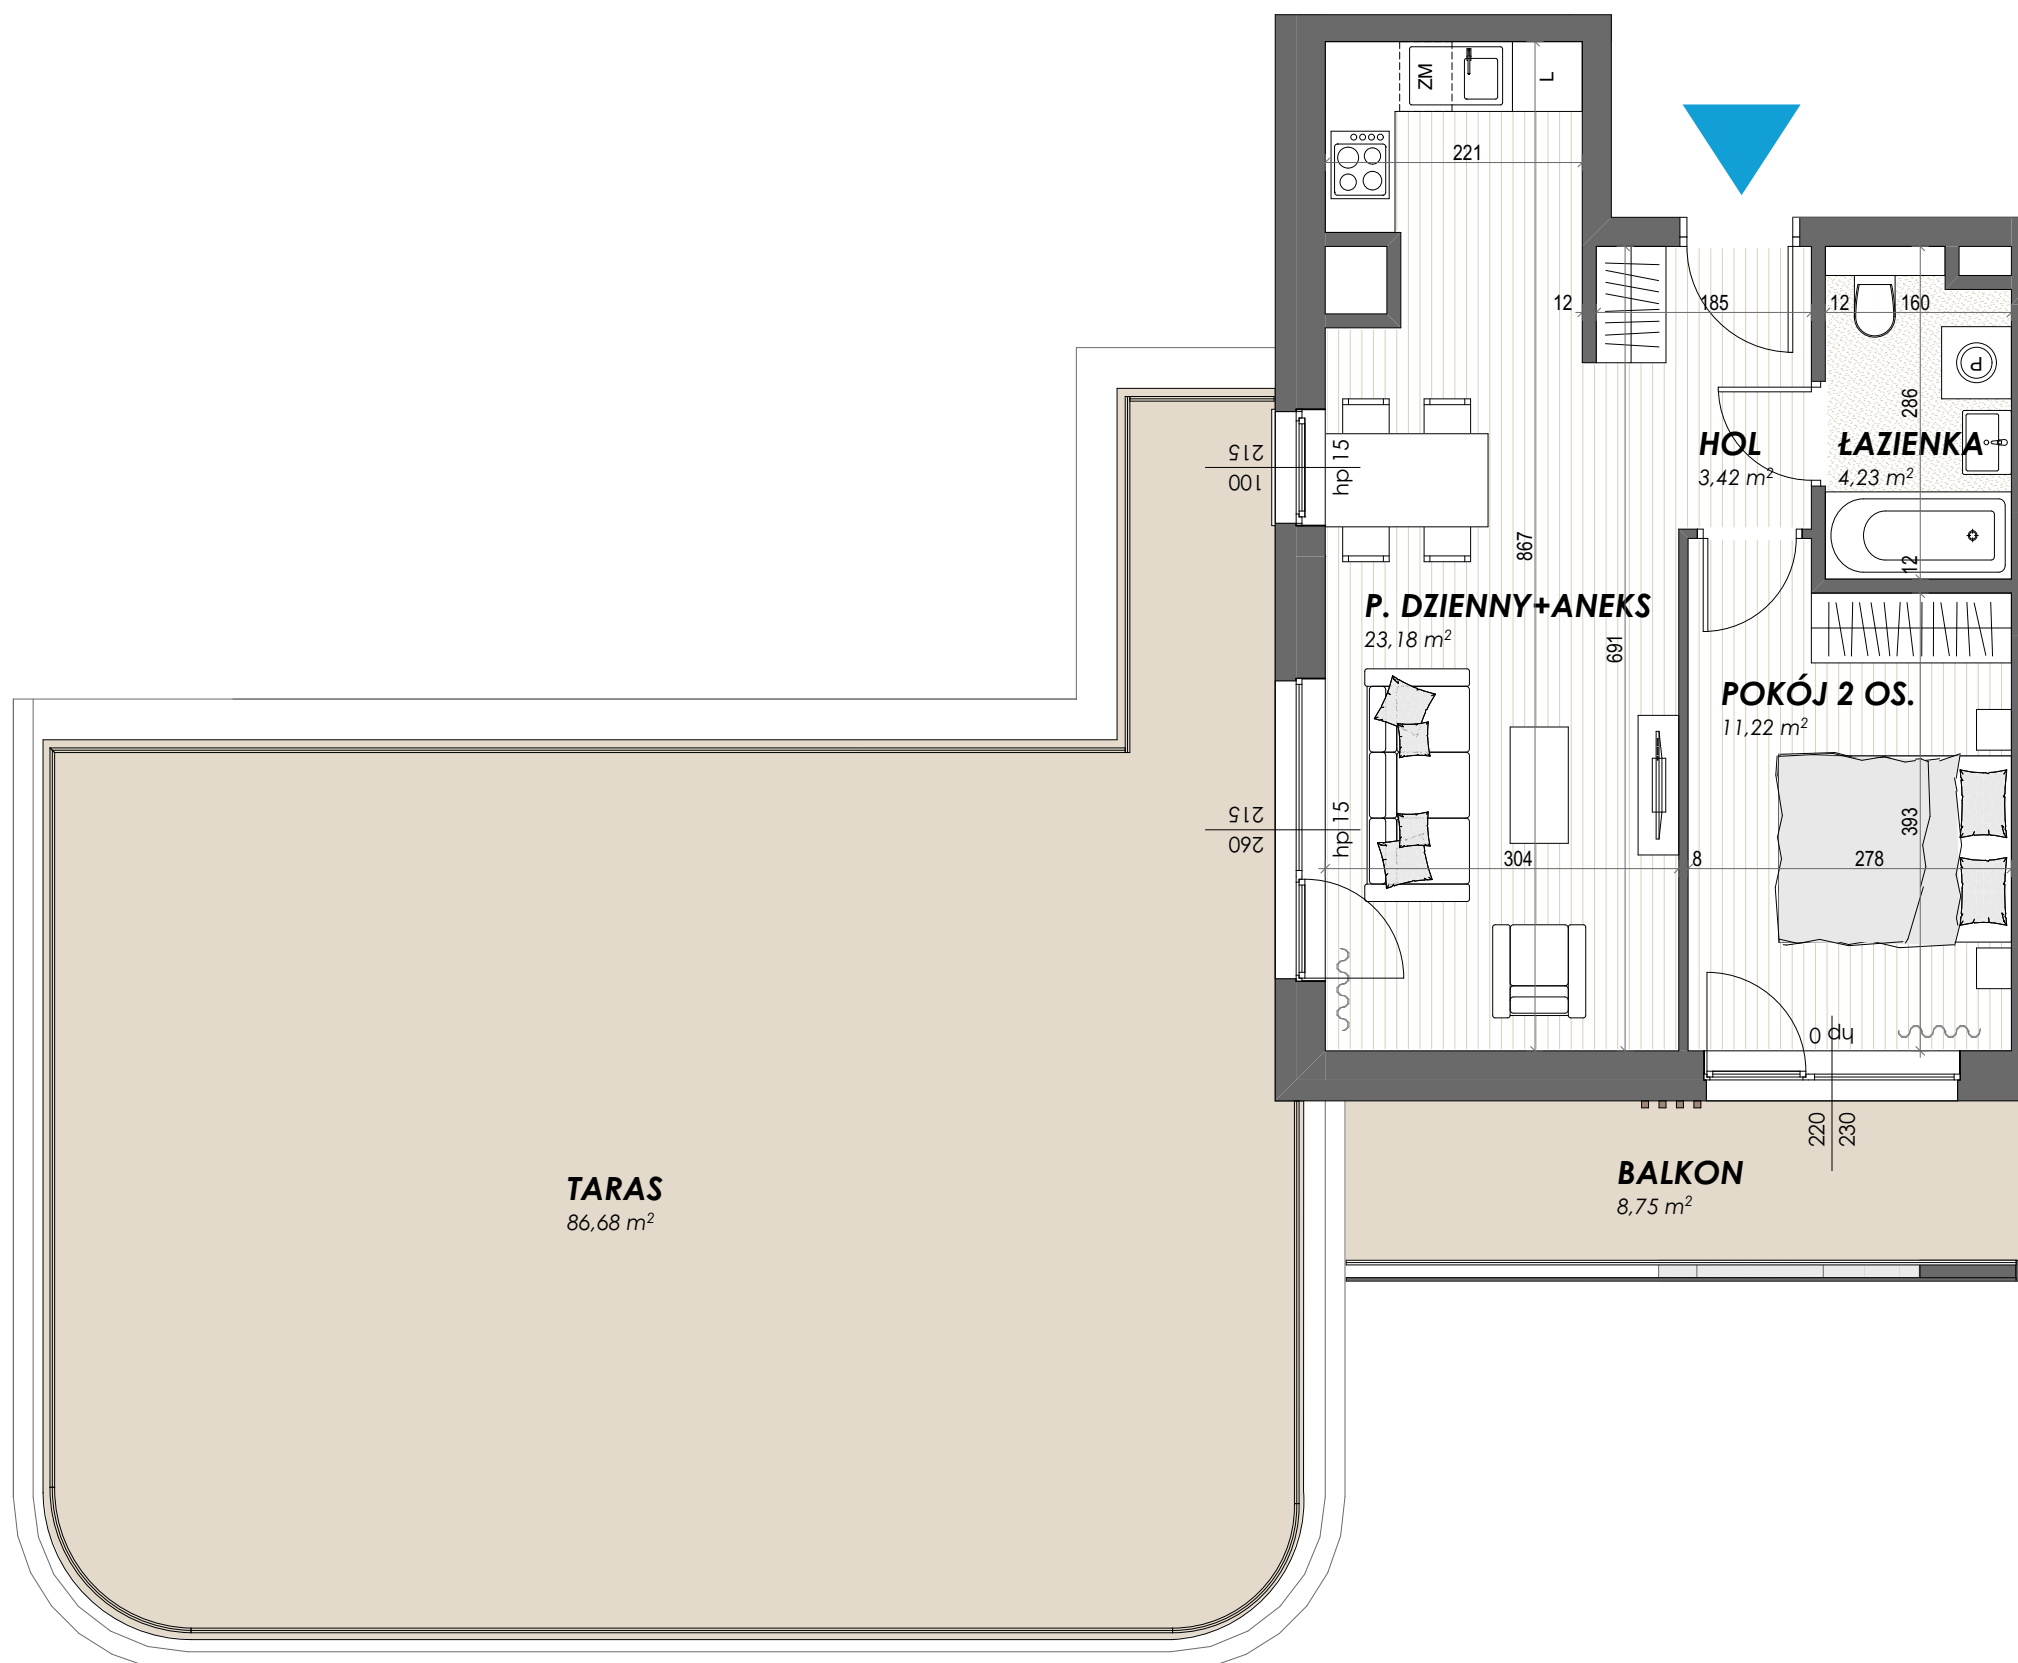

APARTAMENT NR 92 PIĘTRO 3 2 POKOJE		
1	POKÓJ DZIENNY + ANEKS	23,18 m ²
2	POKÓJ 2 OS.	11,22 m ²
3	HOL	3,42 m ²
4	ŁAZIENKA	4,23 m ²
POWIERZCHNIA UŻYTKOWA		42,05 m²
5	BALKON	8,75 m ²
6	TARAS	86,68 m ²

(i) Wysokość mieszkania wynosi 258 cm.

POWIERZCHNIA UŻYTKOWA ZGODNIE Z PN-ISO 9836:2015.

WYMIARY I ARANŻACJA APARTAMENTU JEST PRZYKŁADOWA. STANDARD I WYKOŃCZENIE ZGODNIE Z ZAŁĄCZNIKIEM DO UMOWY PRZEDWSTĘPNEJ.

NINIEJSZA KARTA JEST WYŁĄCZNIE INFORMACJĄ HANDLOWĄ I NIE STANOWI OFERTY W MYŚL ART. 66, § 1 KODEKSU CYWILNEGO.

