

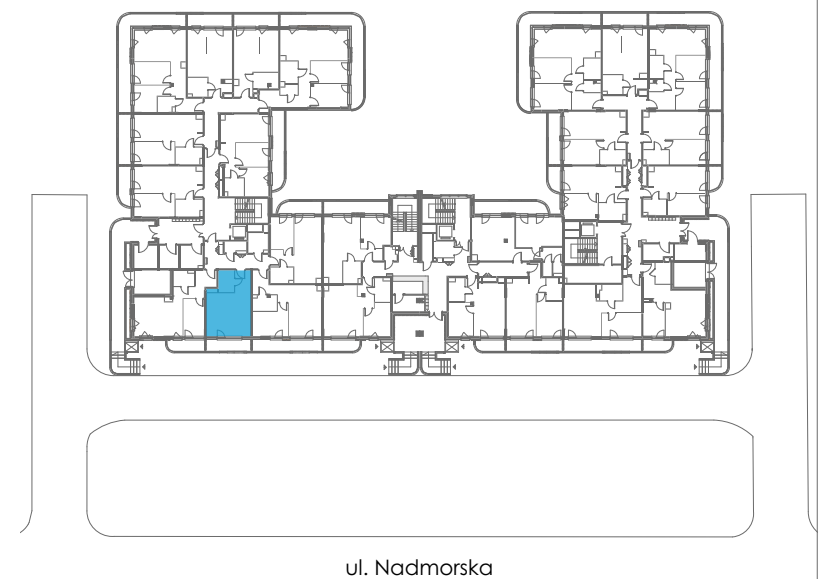


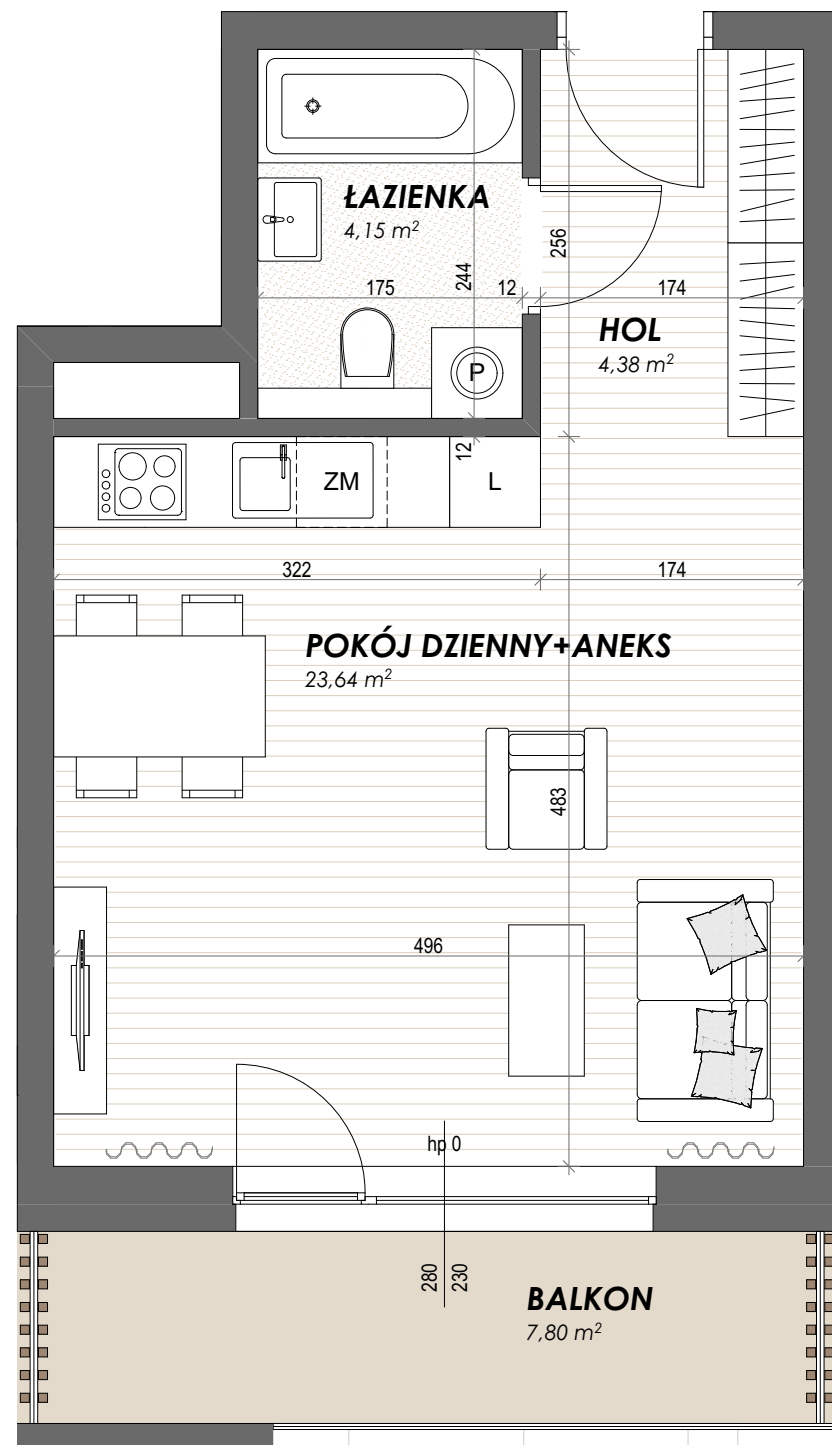

PIĘTRO

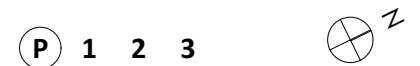

APARTAMENT NR 3 PARTER 1 POKÓJ		
1	POKÓJ DZIENNY + ANEKS	23,64 m ²
2	HOL	4,38 m ²
3	ŁAZIENKA	4,15 m ²
POWIERZCHNIA UŻYTKOWA		32,17m ²
4	BALKON	7,80 m ²

 Wysokość apartamentu wynosi 258 cm.

POWIERZCHNIA UŻYTKOWA ZGODNIE Z PN-ISO 9836:2015.

WYMIARY I ARANŻACJA APARTAMENTU JEST PRZYKŁADOWA. STANDARD I WYKOŃCZENIE ZGODNIE Z ZAŁĄCZNIKIEM DO UMOWY PRZEDWSTĘPNEJ.

NINIEJSZA KARTA JEST WYŁĄCZNIE INFORMACJĄ HANDLOWĄ I NIE STANOWI OFERTY W MYŚL ART. 66, § 1 KODEKSU CYWILNEGO.