



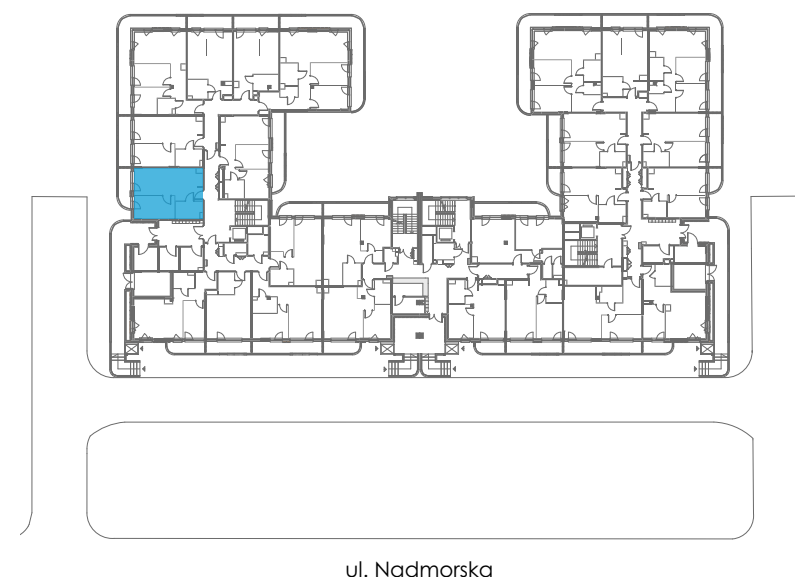

PIĘTRO

P 1 2 3

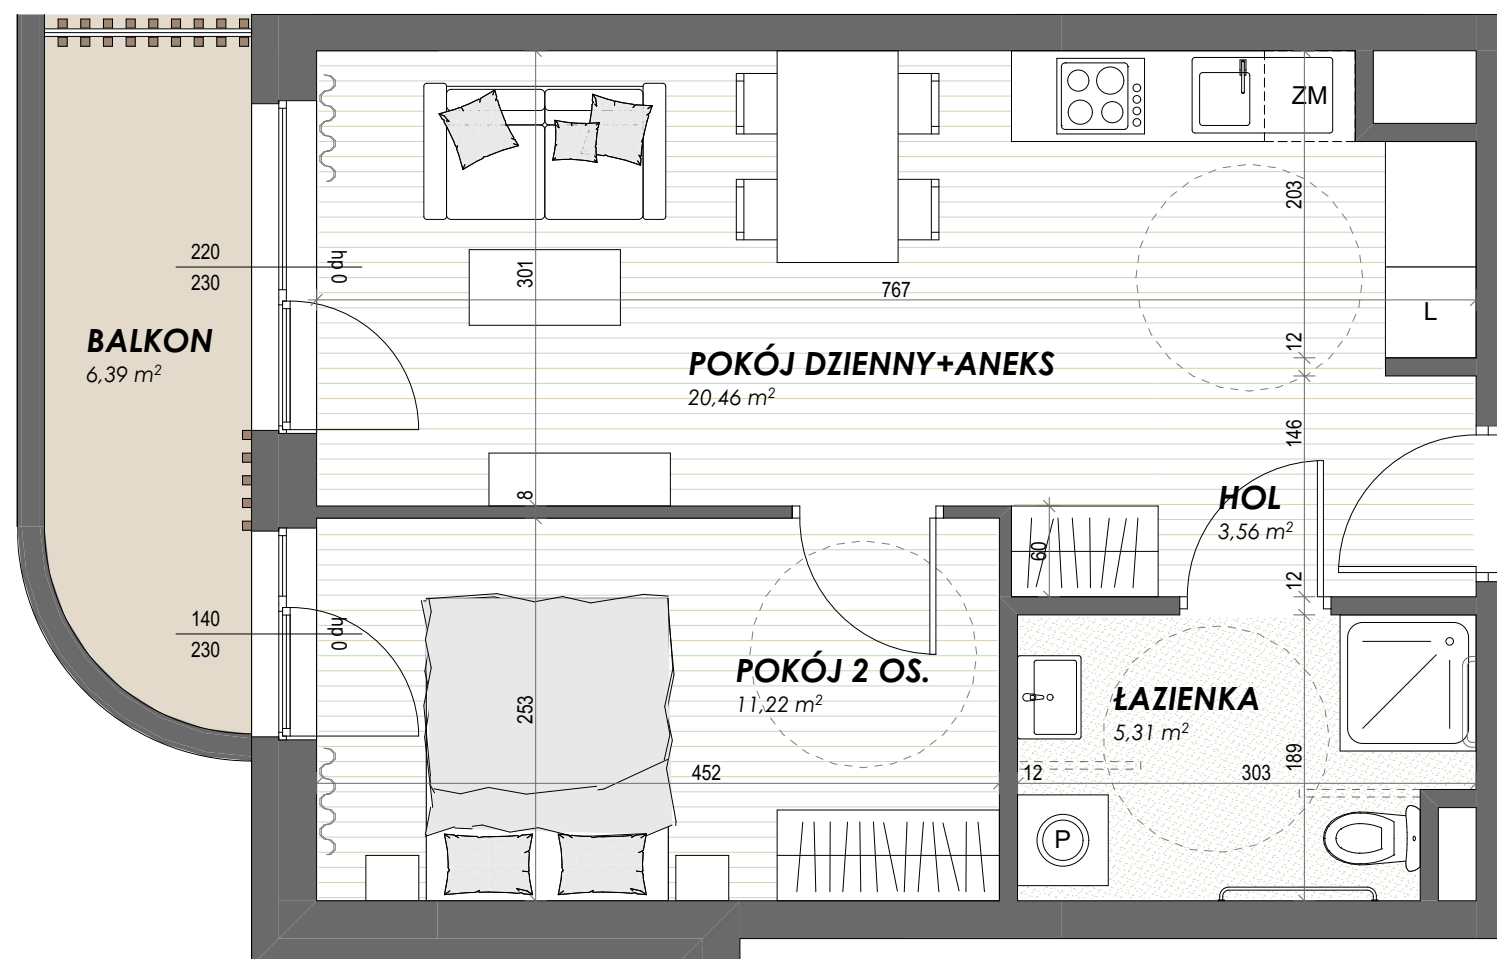

APARTAMENT 5 PARTER 2 POKOJE		
1	POKÓJ DZIENNY + ANEKS	20,46 m ²
2	POKÓJ 2 OS.	11,22 m ²
3	HOL	3,56 m ²
4	ŁAZIENKA	5,31 m ²
POWIERZCHNIA UŻYTKOWA		40,55 m ²
5	BALKON	6,39 m ²

Apartament przystosowany do potrzeb osób niepełnosprawnych.

i Wysokość apartamentu wynosi 258 cm.

POWIERZCHNIA UŻYTKOWA ZGODNIE Z PN-ISO 9836:2015.

WYMIARY I ARANŻACJA APARTAMENTU JEST PRZYKŁADOWA.
STANDARD I WYKOŃCZENIE ZGODNIE Z ZAŁĄCZNIKIEM DO UMOWY
PRZEDWSTĘPNEJ.

NINIEJSZA KARTA JEST WYŁĄCZNIE INFORMACJĄ HANDLOWĄ I NIE STANOWI
OFERTY W MYŚL ART. 66, § 1 KODEKSU CYWILNEGO.

