



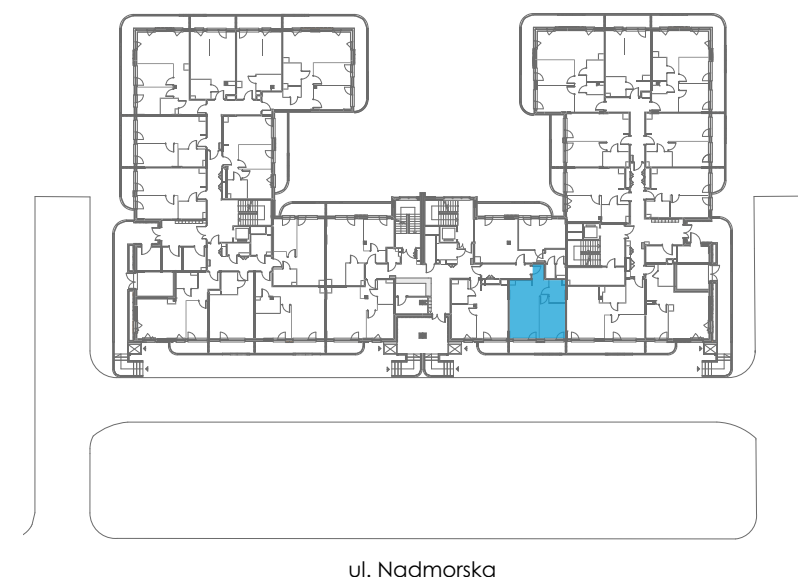

PIĘTRO

P 1 2 3

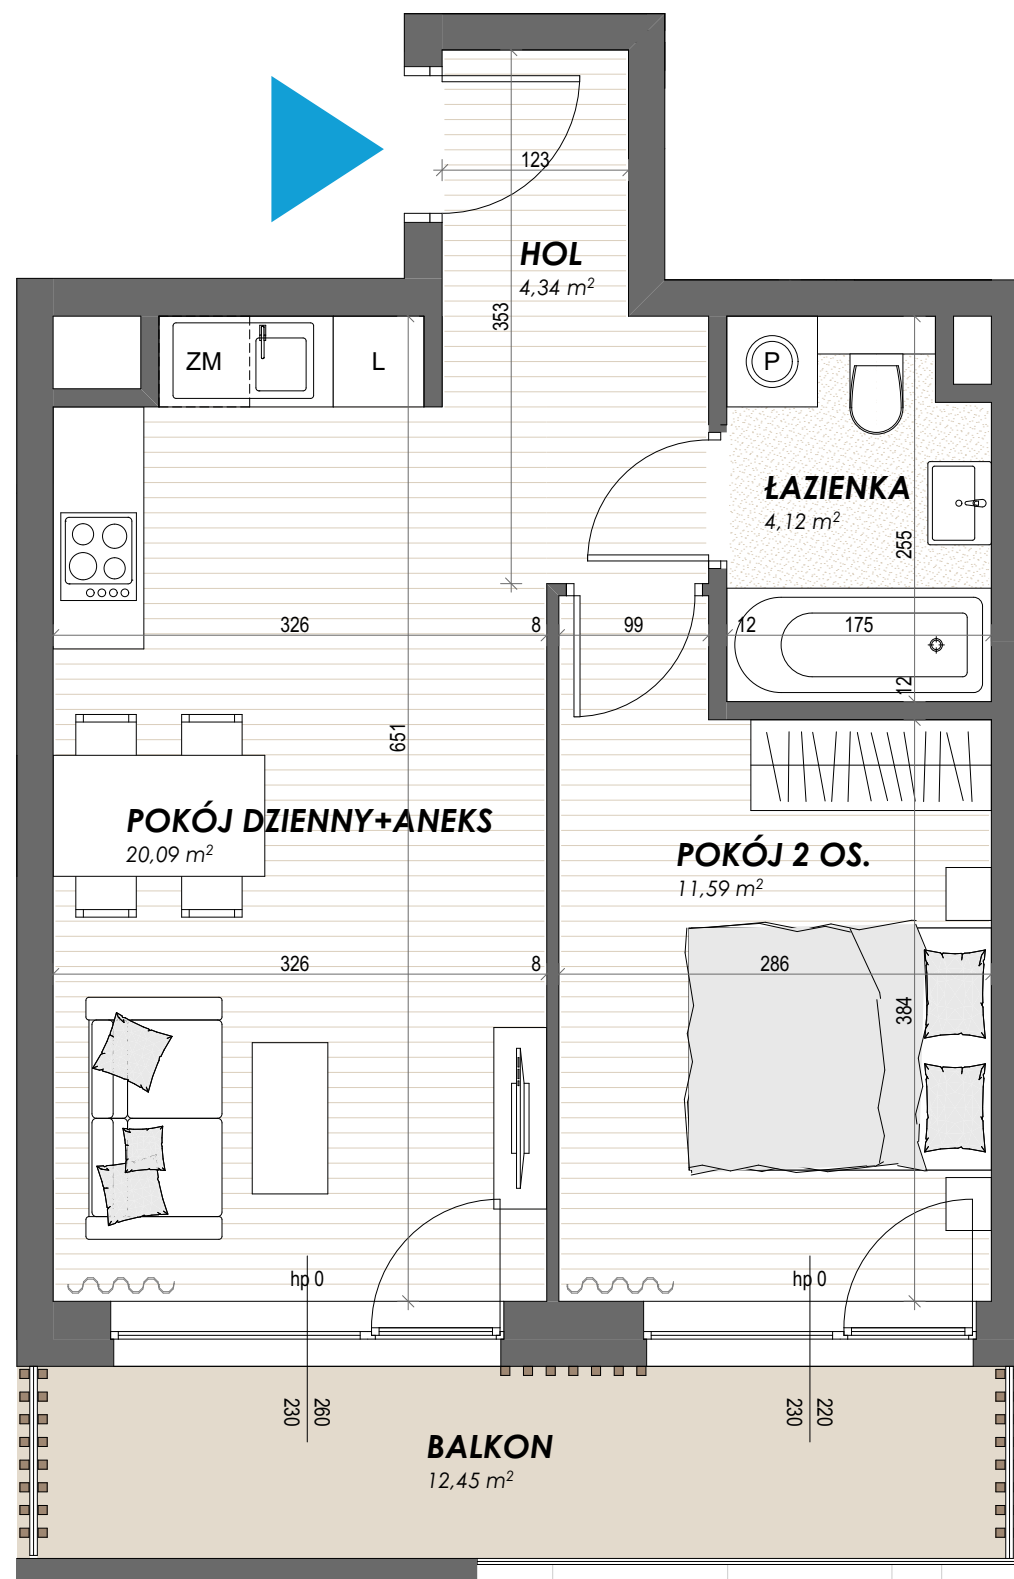

| APARTAMENT 53   PARTER   2 POKOJE |                       |                      |
|-----------------------------------|-----------------------|----------------------|
| 1                                 | POKÓJ DZIENNY + ANEKS | 20,09 m <sup>2</sup> |
| 2                                 | POKÓJ 2 OS.           | 11,59 m <sup>2</sup> |
| 3                                 | ŁAZIENKA              | 4,12 m <sup>2</sup>  |
| 4                                 | HOL                   | 4,34 m <sup>2</sup>  |
| POWIERZCHNIA UŻYTKOWA             |                       | 40,14 m <sup>2</sup> |
| 5                                 | BALKON                | 12,45 m <sup>2</sup> |

i Wysokość apartamentu wynosi 258 cm.

POWIERZCHNIA UŻYTKOWA ZGODNIE Z PN-ISO 9836:2015.

WYMIARY I ARANŻACJA APARTAMENTU JEST PRZYKŁADOWA.  
STANDARD I WYKOŃCZENIE ZGODNIE Z ZAŁĄCZNIKIEM DO UMOWY  
PRZEDWSTĘPNEJ.

NINIEJSZA KARTA JEST WYŁĄCZNIE INFORMACJĄ HANDLOWĄ I NIE STANOWI  
OFERTY W MYŚL ART. 66, § 1 KODEKSU CYWILNEGO.