



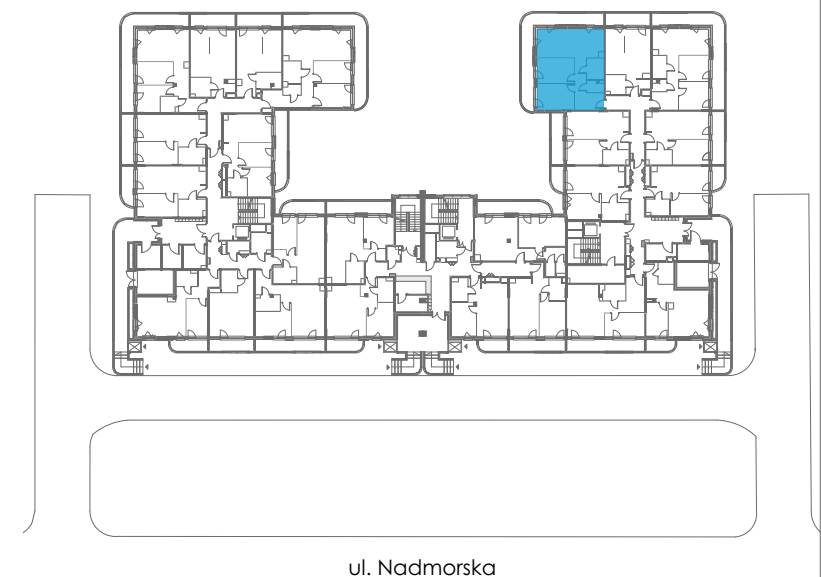

PIĘTRO

P 1 2 3

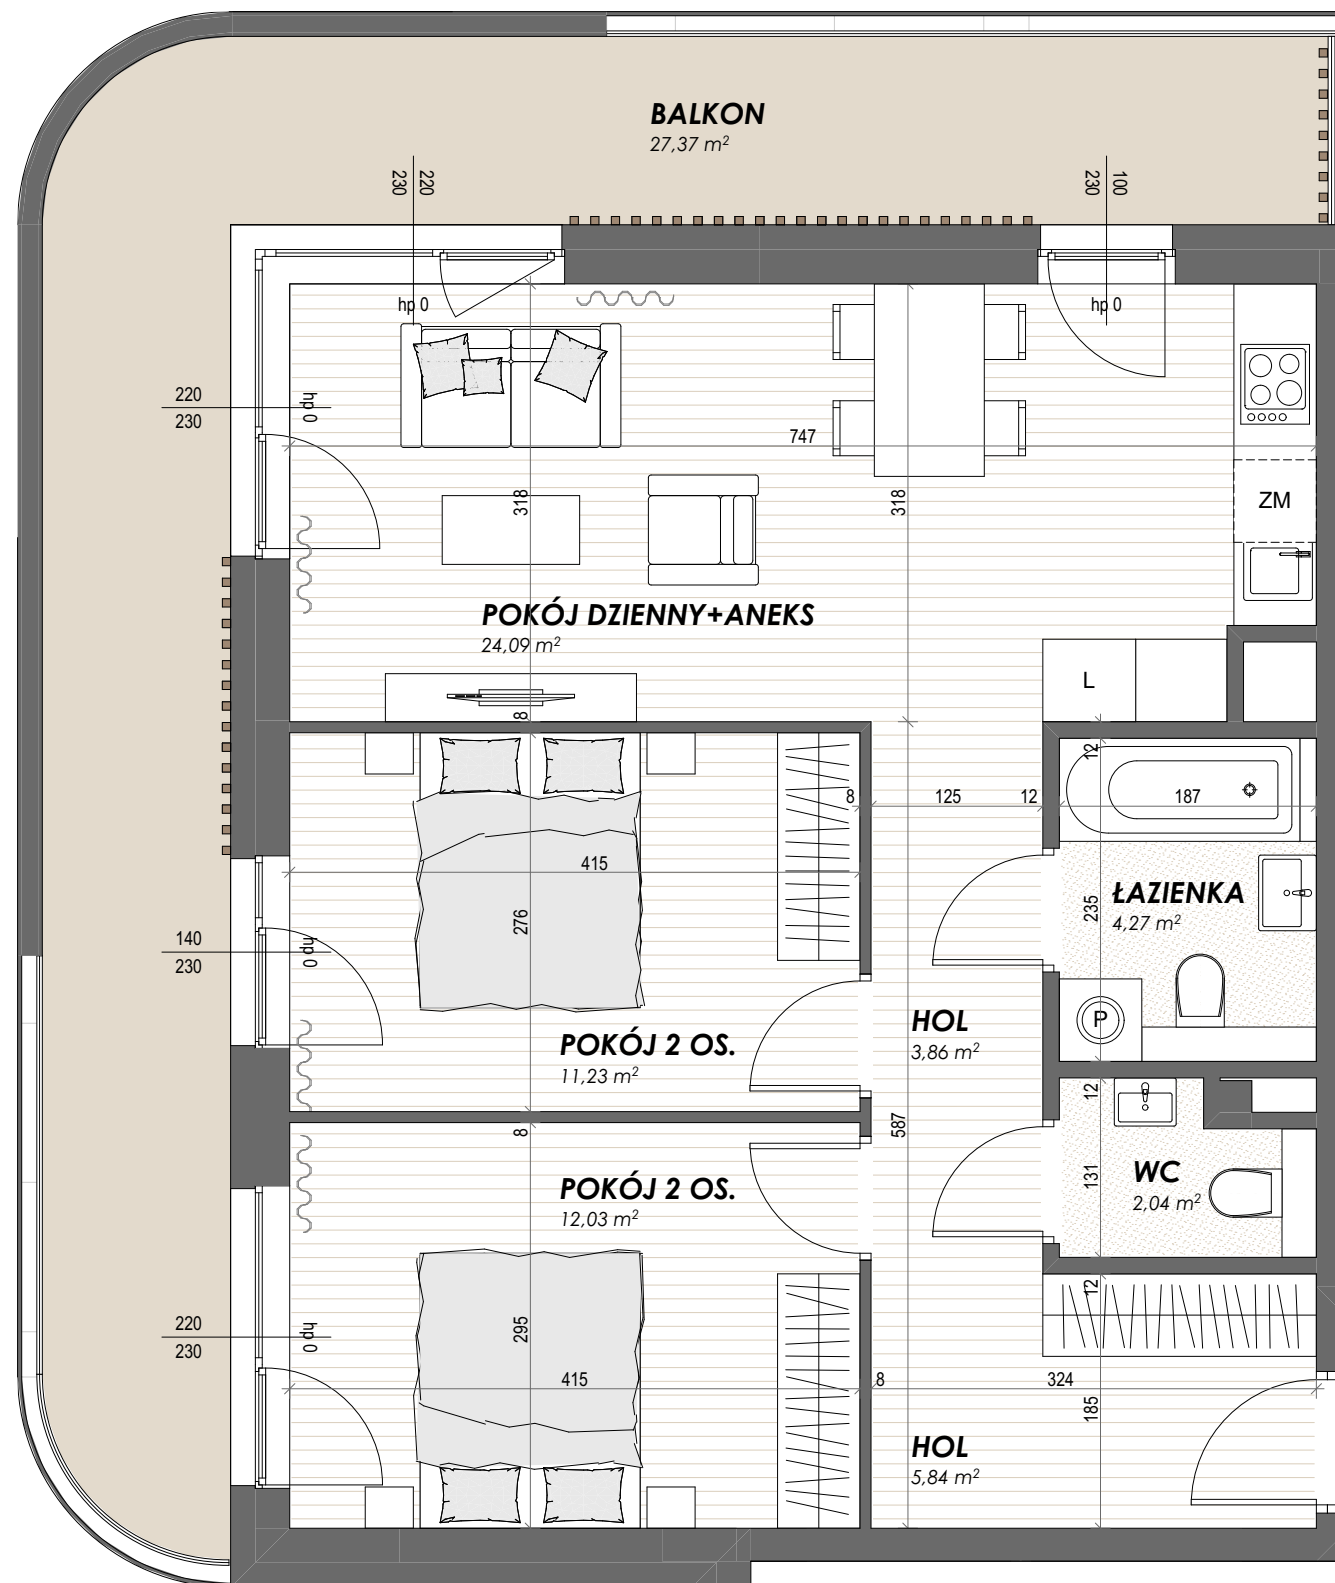

APARTAMENT 66 PARTER 3 POKOJE		
1	POKÓJ DZIENNY + ANEKS	24,09 m ²
2	POKÓJ 2 OS.	12,03 m ²
3	POKÓJ 2 OS.	11,23 m ²
4	ŁAZIENKA	4,27 m ²
5	WC	2,04 m ²
6	HOL	3,86 m ²
7	HOL	5,84 m ²
POWIERZCHNIA UŻYTKOWA		63,36 m ²
8	BALKON	27,37 m ²

i Wysokość apartamentu wynosi 258 cm.

POWIERZCHNIA UŻYTKOWA ZGODNIE Z PN-ISO 9836:2015.

WYMIARY I ARANŻACJA APARTAMENTU JEST PRZYKŁADOWA.
STANDARD I WYKOŃCZENIE ZGODNIE Z ZAŁĄCZNIKIEM DO UMOWY
PRZEDWSTĘPNEJ.

NINIEJSZA KARTA JEST WYŁĄCZNIE INFORMACJĄ HANDLOWĄ I NIE STANOWI
OFERTY W MYŚL ART. 66, § 1 KODEKSU CYWILNEGO.