



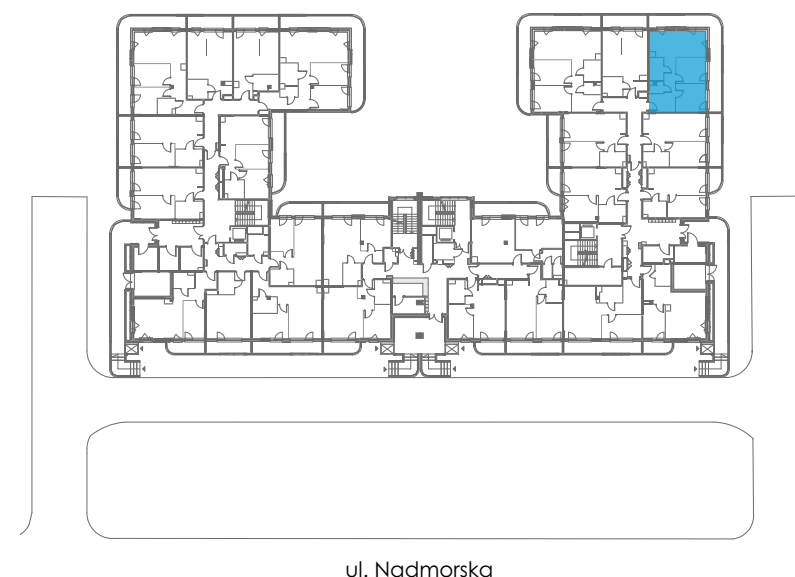

PIĘTRO

P 1 2 3

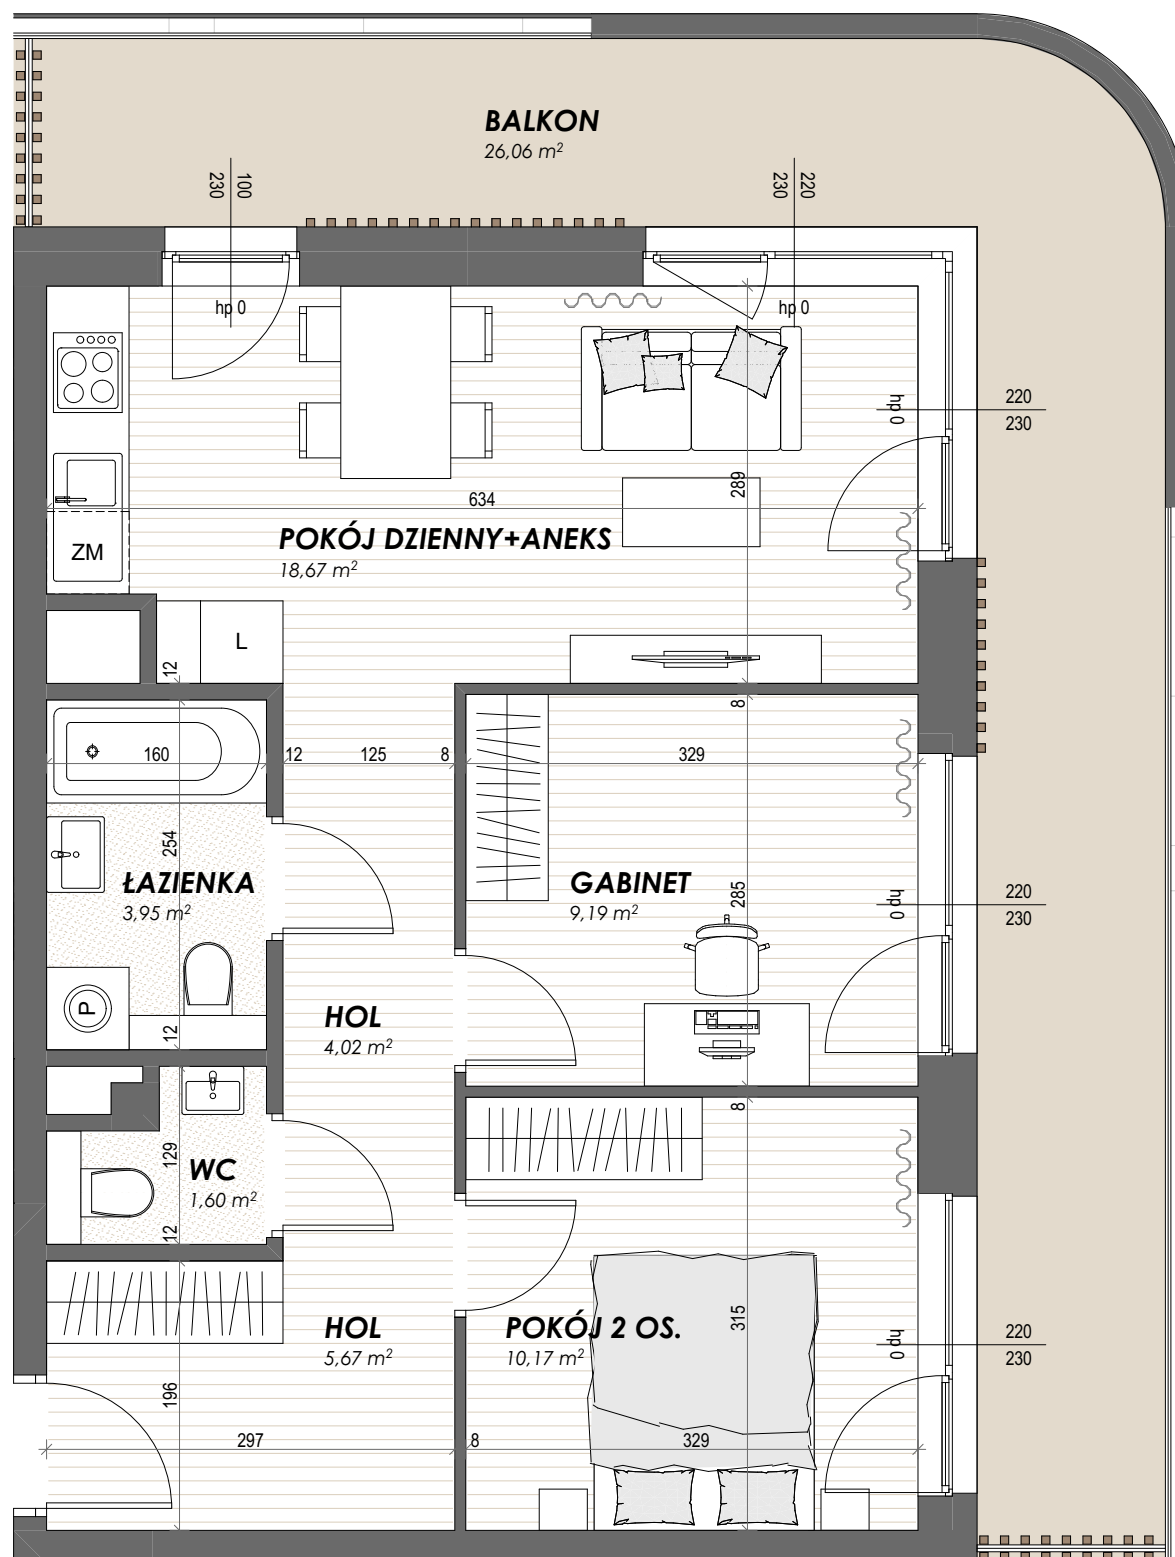

APARTAMENT 68 | PARTER | 3 POKOJE

1	POKÓJ DZIENNY + ANEKS	18,67 m ²
2	POKÓJ 2 OS.	10,17 m ²
3	GABINET	9,19 m ²
4	HOL	5,67 m ²
5	HOL	4,02 m ²
6	ŁAZIENKA	3,95 m ²
7	WC	1,60 m ²
POWIERZCHNIA UŻYTKOWA		53,27 m²
8	BALKON	26,06 m ²

i Wysokość apartamentu wynosi 258 cm.

POWIERZCHNIA UŻYTKOWA ZGODNIE Z PN-ISO 9836:2015.

WYMIARY I ARANŻACJA APARTAMENTU JEST PRZYKŁADOWA.
STANDARD I WYKOŃCZENIE ZGODNIE Z ZAŁĄCZNIKIEM DO UMOWY
PRZEDWSTĘPNEJ.

NINIEJSZA KARTA JEST WYŁĄCZNIE INFORMACJĄ HANDLOWĄ I NIE STANOWI
OFERTY W MYŚL ART. 66, § 1 KODEKSU CYWILNEGO.