
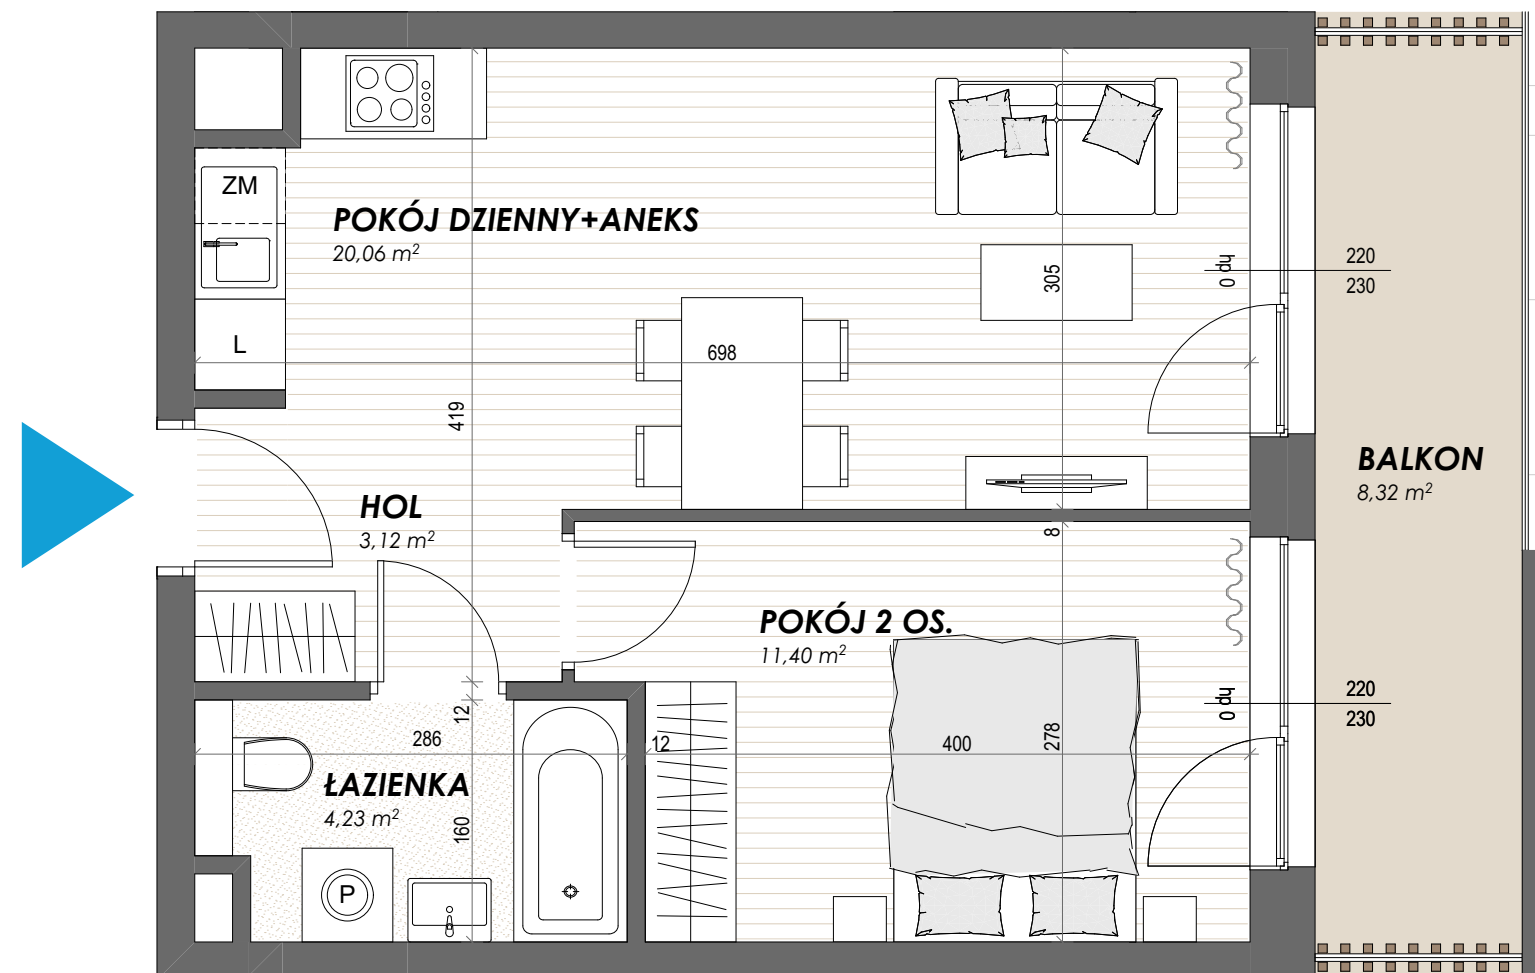


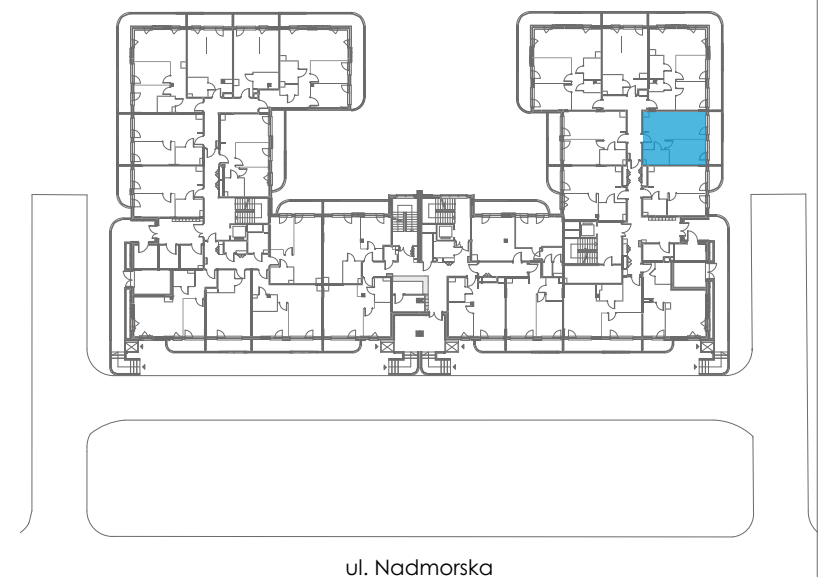

PIĘTRO

P 1 2 3

APARTAMENT 69 PARTER 2 POKOJE		
1	POKÓJ DZIENNY + ANEKS	20,06 m ²
2	POKÓJ 2 OS.	11,40 m ²
3	HOL	3,12 m ²
4	ŁAZIENKA	4,23 m ²
POWIERZCHNIA UŻYTKOWA		38,81 m ²
5	BALKON	8,32 m ²

i Wysokość apartamentu wynosi 258 cm.

POWIERZCHNIA UŻYTKOWA ZGODNIE Z PN-ISO 9836:2015.

WYMIARY I ARANŻACJA APARTAMENTU JEST PRZYKŁADOWA. STANDARD I WYKOŃCZENIE ZGODNIE Z ZAŁĄCZNIKIEM DO UMOWY PRZEDWSTĘPNEJ.

NINIEJSZA KARTA JEST WYŁĄCZNIE INFORMACJĄ HANDLOWĄ I NIE STANOWI OFERTY W MYŚL ART. 66, § 1 KODEKSU CYWILNEGO.