



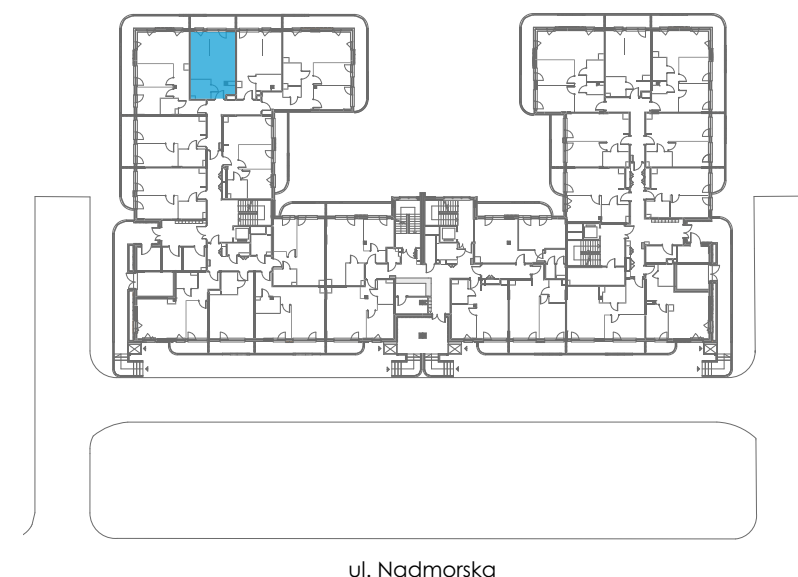

PIĘTRO

P 1 2 3

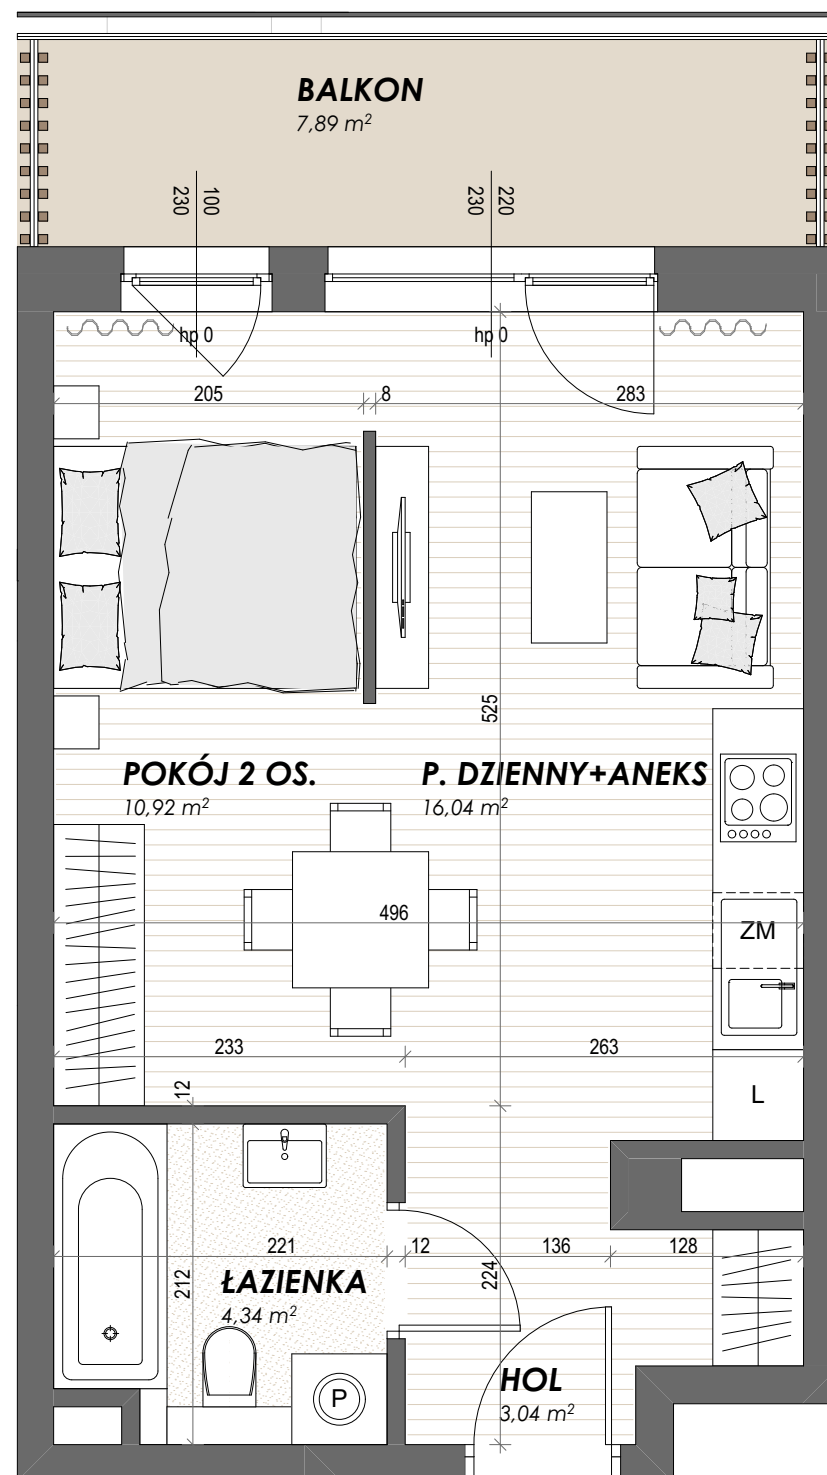

| APARTAMENT 8   PARTER   2 POKOJE |                       |                      |
|----------------------------------|-----------------------|----------------------|
| 1                                | POKÓJ DZIENNY + ANEKS | 16,04 m <sup>2</sup> |
| 2                                | POKÓJ 2 OS.           | 10,92 m <sup>2</sup> |
| 3                                | HOL                   | 3,04 m <sup>2</sup>  |
| 4                                | ŁAZIENKA              | 4,34 m <sup>2</sup>  |
| POWIERZCHNIA UŻYTKOWA            |                       | 34,34 m <sup>2</sup> |
| 5                                | BALKON                | 7,89 m <sup>2</sup>  |

i Wysokość apartamentu wynosi 258 cm.

POWIERZCHNIA UŻYTKOWA ZGODNIE Z PN-ISO 9836:2015.

WYMIARY I ARANŻACJA APARTAMENTU JEST PRZYKŁADOWA.  
STANDARD I WYKOŃCZENIE ZGODNIE Z ZAŁĄCZNIKIEM DO UMOWY  
PRZEDWSTĘPNEJ.

NINIEJSZA KARTA JEST WYŁĄCZNIE INFORMACJĄ HANDLOWĄ I NIE STANOWI  
OFERTY W MYŚL ART. 66, § 1 KODEKSU CYWILNEGO.